

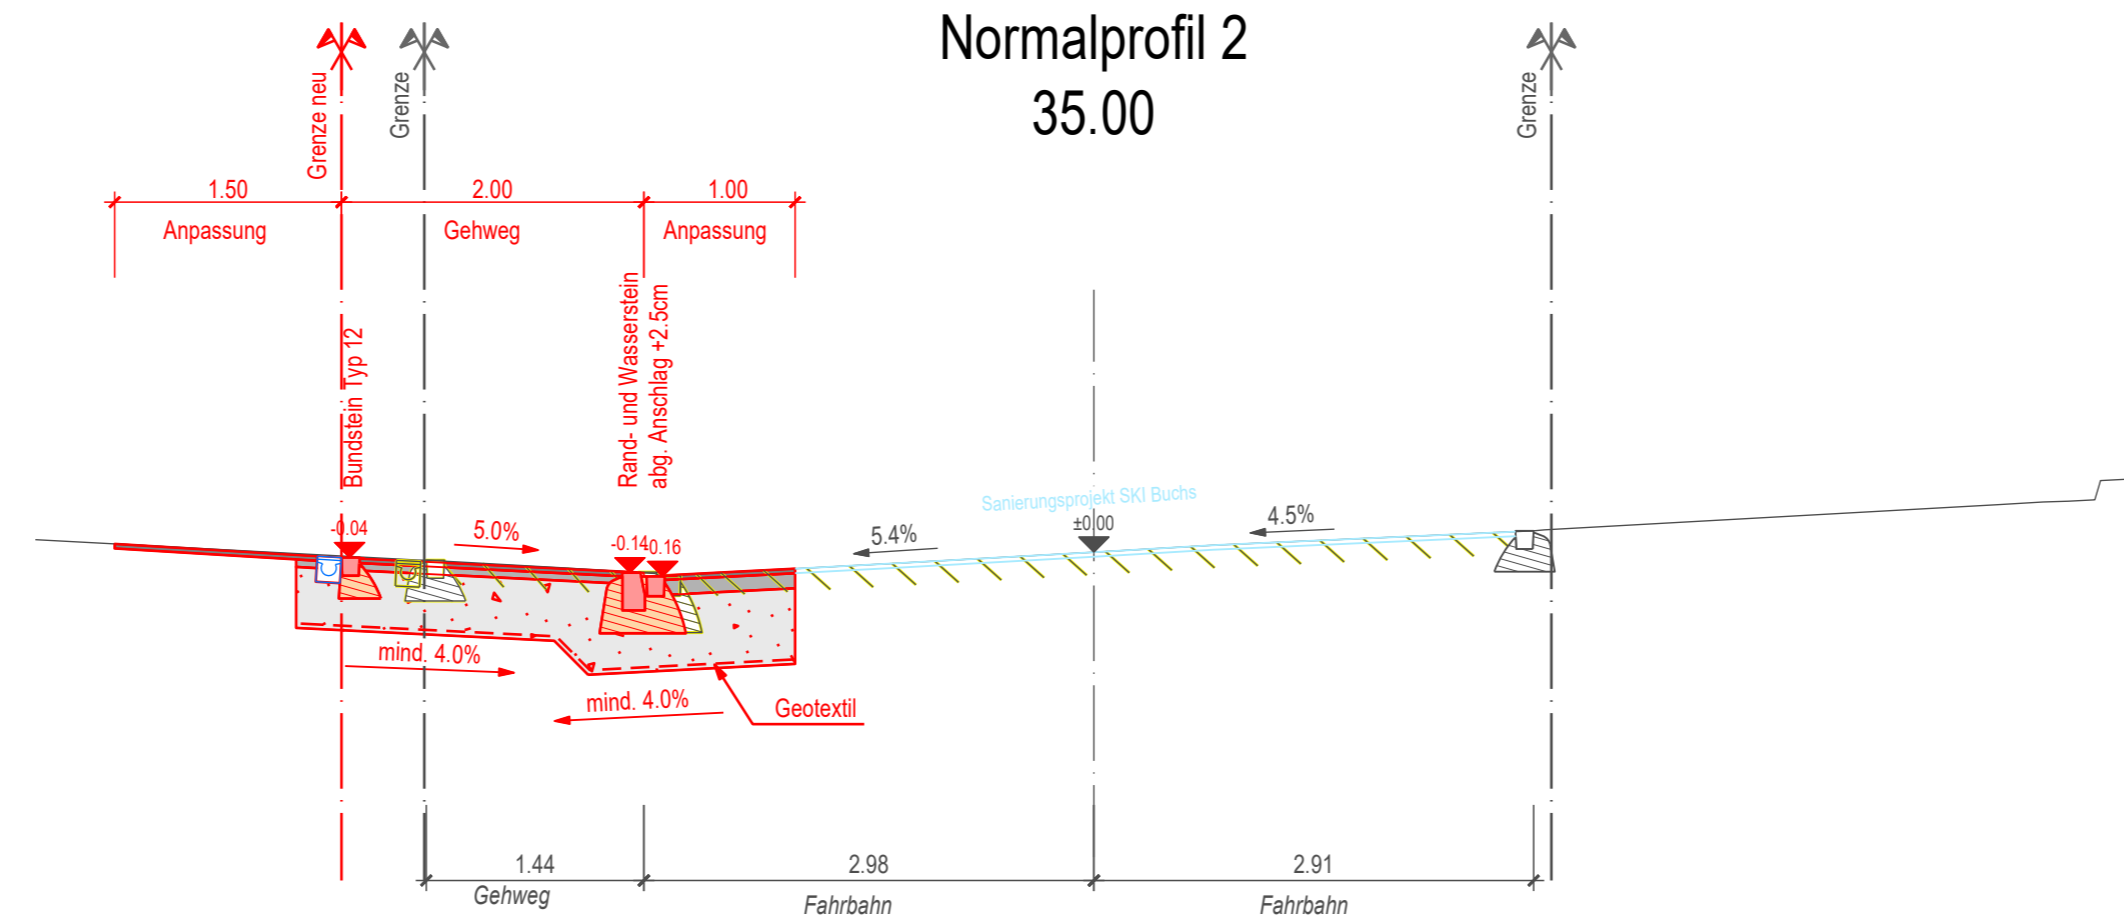


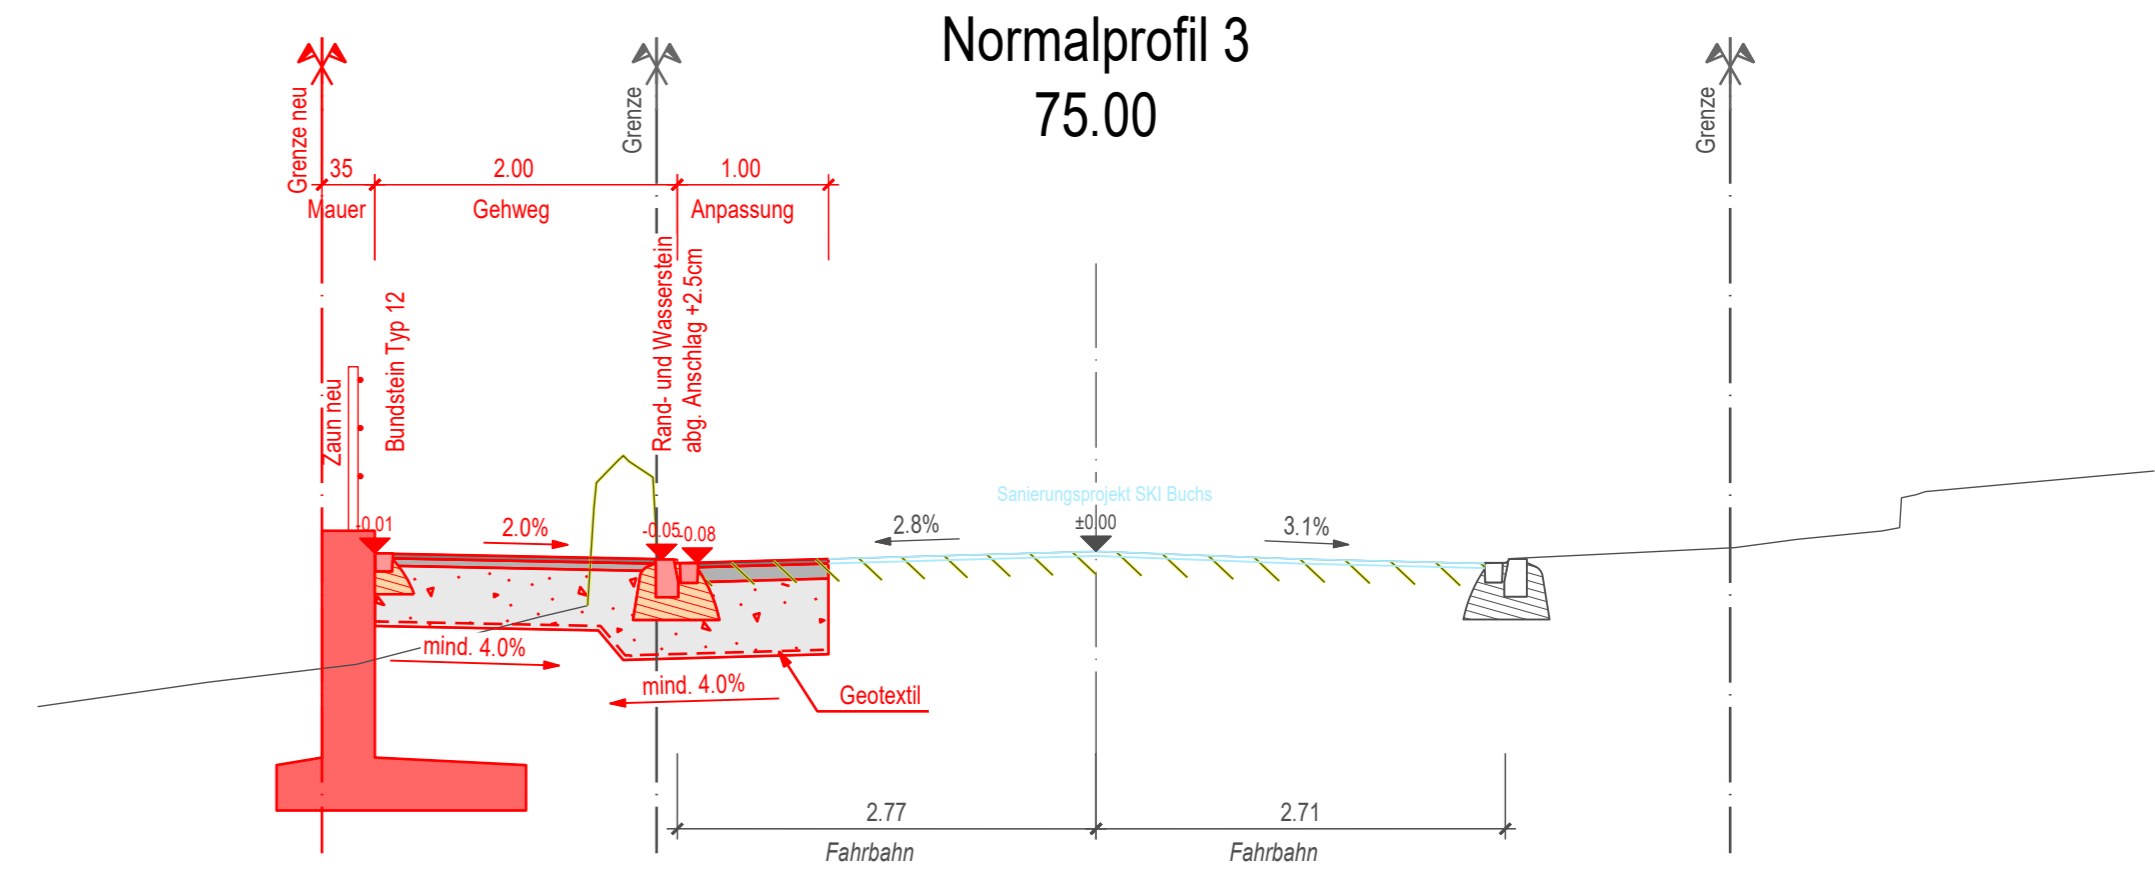

Kantonsstrasse Nr. 113, Sennwald - Gams
RMS-Kilometer 7.400 - 7.505
Gemeinde Gams
Bauobjekt FGS 0811, Feuerwehrdepot
Plan, Massstab **Normalprofile 1:50**

06

Projektverfasser Tiefbauamt Kanton St.Gallen Strassen- und Kunstbauten Lämmli Brunnenstrasse 54 9001 St.Gallen T 058 229 30 57 www.tiefbau.sg.ch	Genehmigungsvermerke Entwurf	vom TBA freigegeben
Plan 02.06 Projekt O9.010.005.2901 Mn/FGS 0811 FinV	Ausfertigung für	Format 30 x 84 cm Fläche 0.26 m ²
Vorstudie	Entwurf	Gezeichnet
Vorprojekt	SFa	Lin
Bauprojekt		Geprüft
Genehmigungs- / Auflageprojekt		SFa
Ausschreibung		Datum
Ausführungsprojekt		03.06.2024
Dok. des ausgeführten Werks		

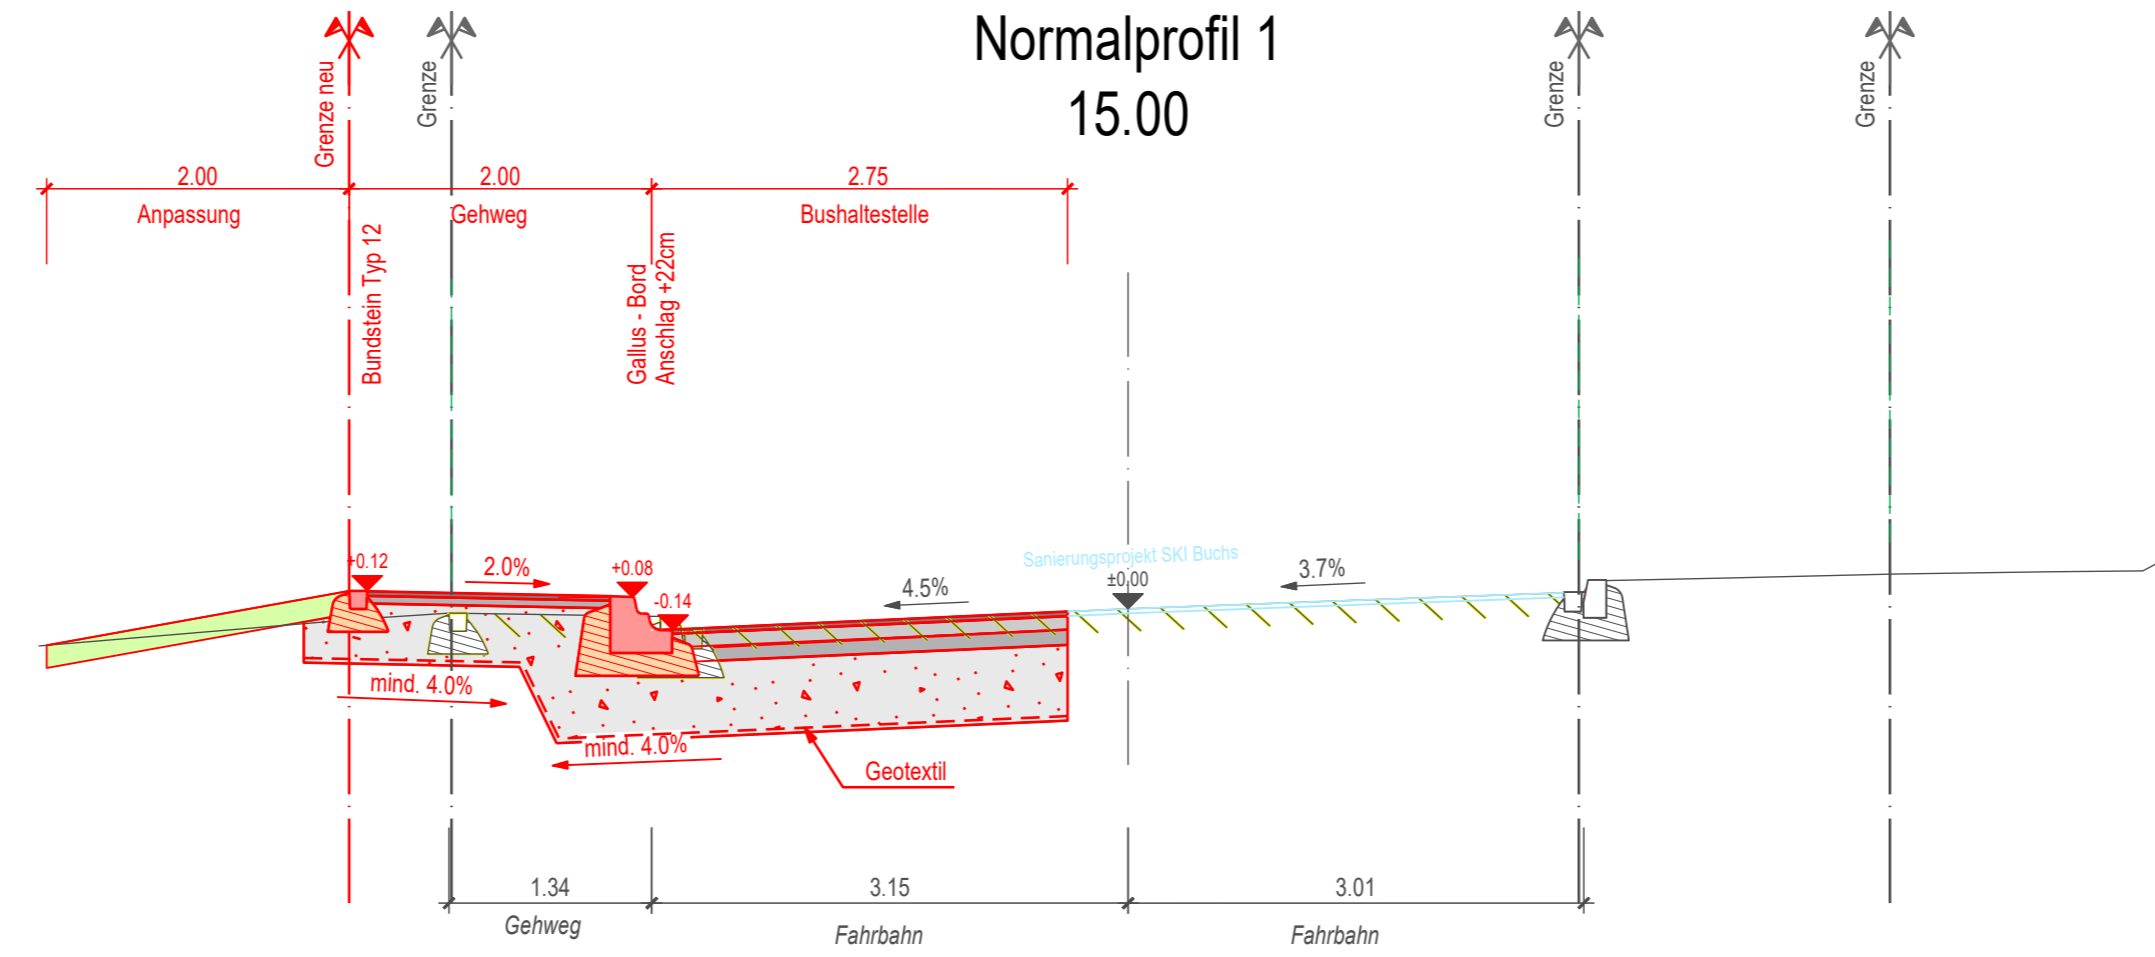

Oberbau Fahrbahn			
Deckschicht	SDA 4 - 12/16	PmB 45/80-65 (CH-E)	3.0 cm
Tragschicht	AC T 22 N	B70/100	10.0 cm
Fundationsschicht	UG 0/45		50.0 cm
Geotextil			
Total Oberbau			63.0 cm

Oberbau Bushaltestelle			
Deckschicht	AC MR 8	PmB 45/80-65 (CH-E)	3.0 cm
Binderschicht	AC B 22 H	PmB 45/80-65 (CH-E)	9.0 cm
Tragschicht	AC T 22 H	PmB 45/80-65 (CH-E)	10.0 cm
Fundationsschicht	UG 0/45		50.0 cm
Geotextil			
Total Oberbau			72.0 cm

Oberbau Gehweg			
Deckschicht	AC 8N	B70/100	3.0 cm
Tragschicht	AC T 16 N	B70/100	5.0 cm
(Zus. bei Überfahrten)	AC T 22 N	B70/100	7.0 cm)
Fundationsschicht	UG 0/45		40.0 cm
Geotextil			
Total Oberbau			48.0 - 50.0 cm