



Kantonsstrasse Nr. 1, St. Gallen - Bad Ragaz (Kantonsgrenze GR)

RMS-Kilometer 10.045

Gemeinde Goldach

08-02

Bauobjekt Durchlass Dorfbach Bettlerenbach

Plan, Massstab Werkleitungen Kanalverlegung, 1:100, 50

Projektverfasser Genehmigungsvermerke vom TBA freigegeben

Amberg Engineering AG  
Trockenloostrasse 21  
8105 Regensdorf

**ENTWURF**

Phone: +41 44 870 91 11  
www.ambergengineering.ch

Plan 01.08-02 Ausfertigung für Format 30 x 84 cm

Projekt B06.1.001.252 Fläche

Mn/FGS

FinV

Vorstudie Entwurf Gezeichnet Geprüft Datum  
Vorprojekt DWen LPer DWen 14.02.2024

Bauprojekt


Genehmigungs- / Auflageprojekt

Ausschreibung


Ausführungsprojekt

Dok. des ausgeführten Werks

## Grundriss, 1:100

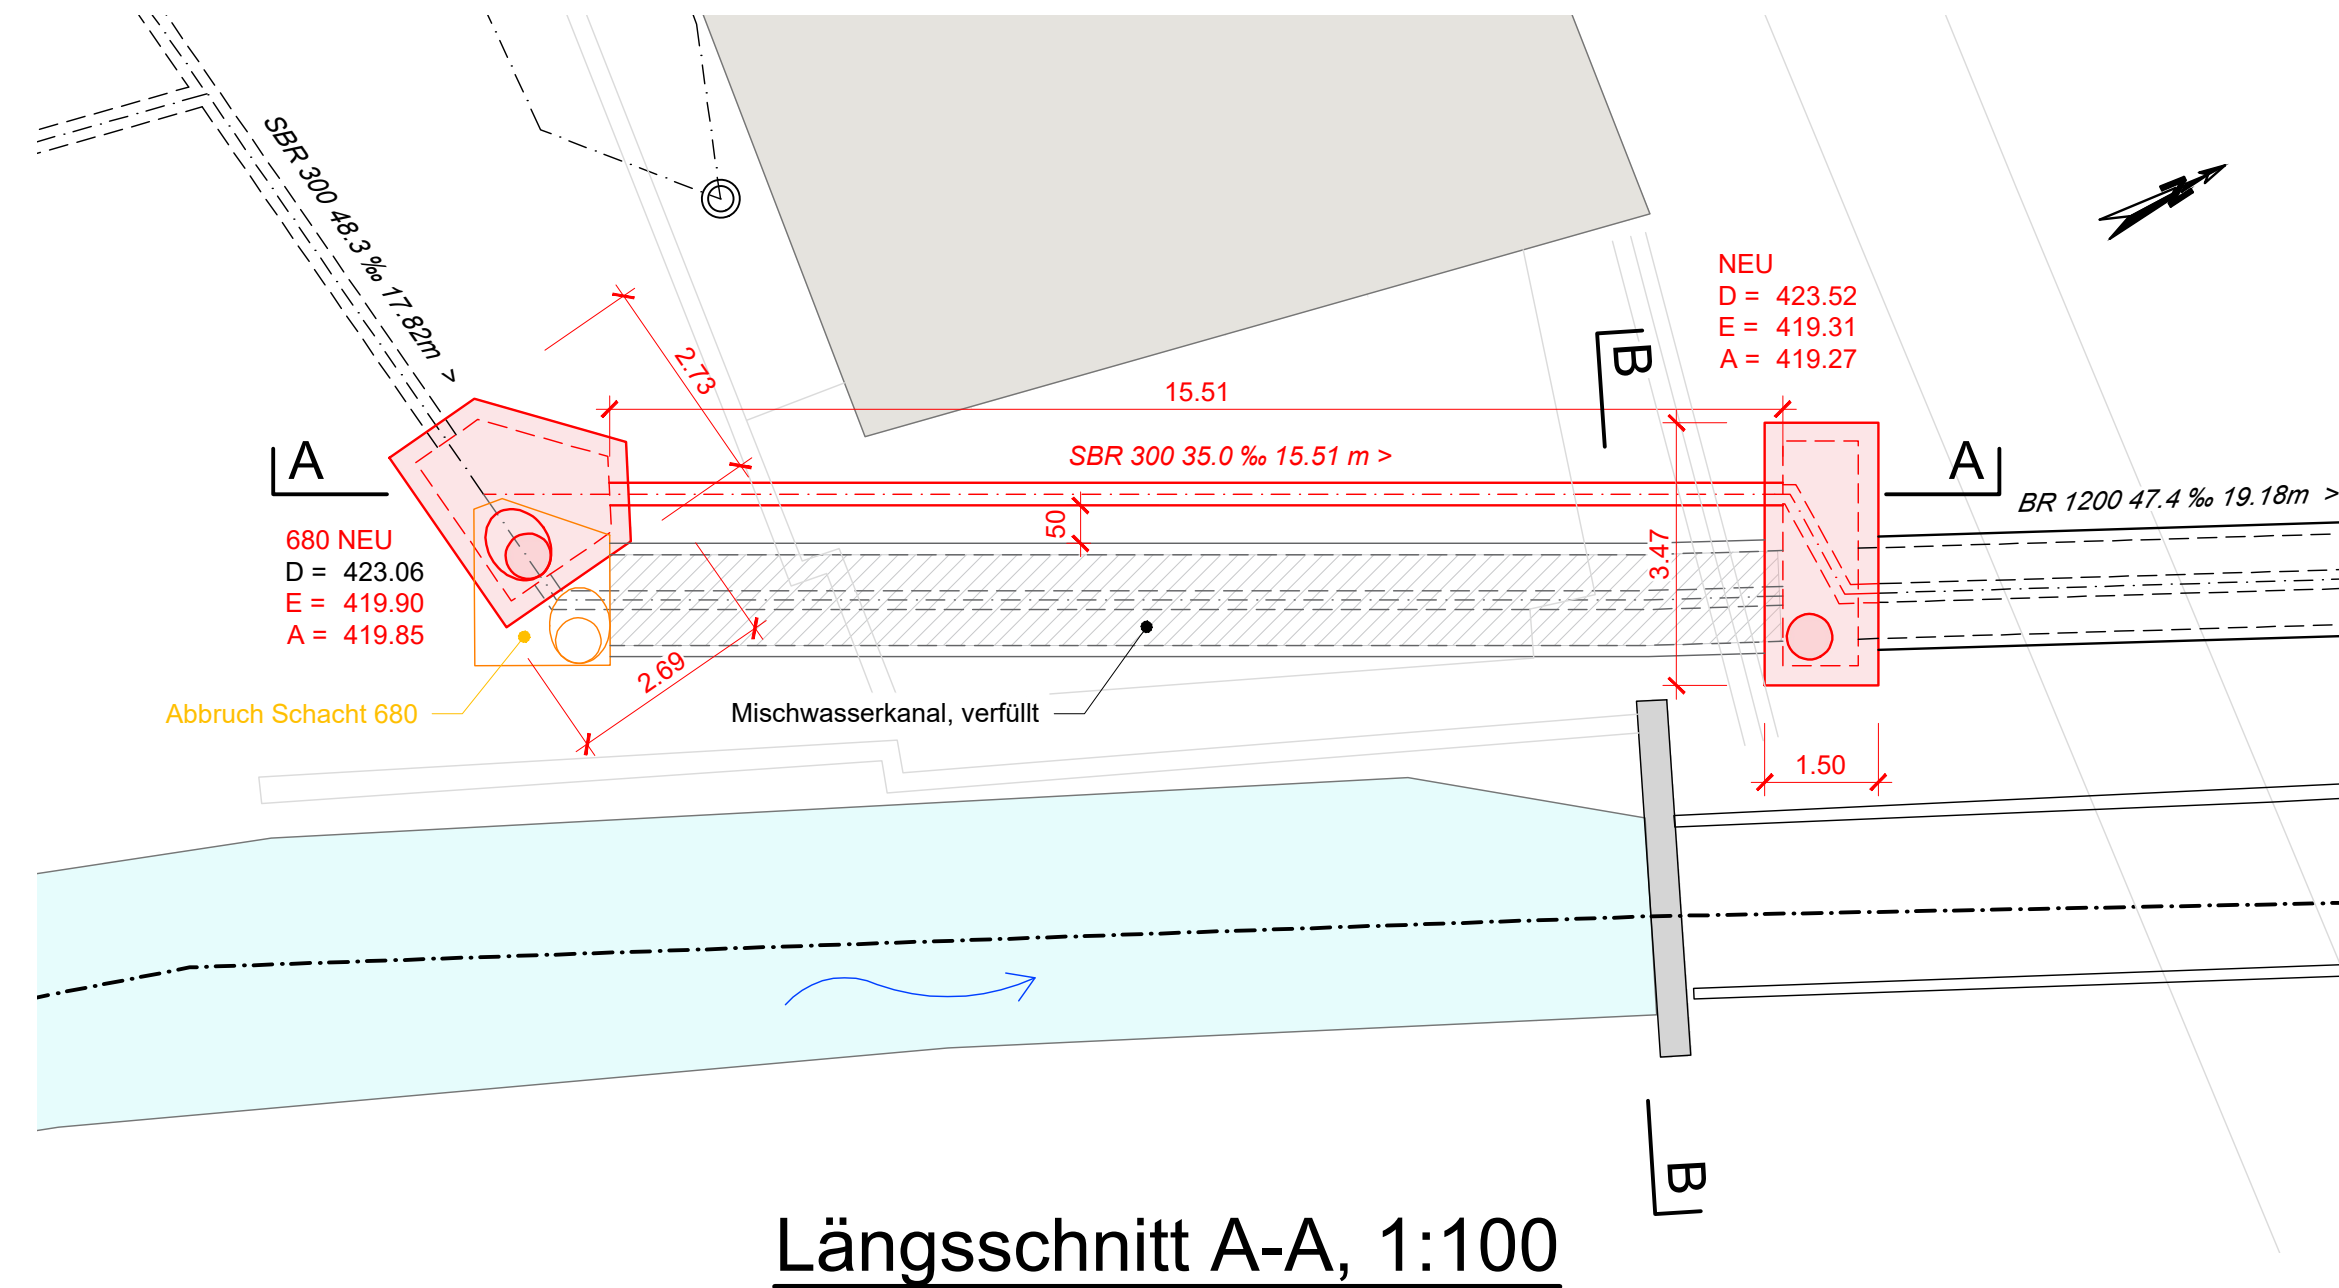

## Längsschnitt A-A, 1:100

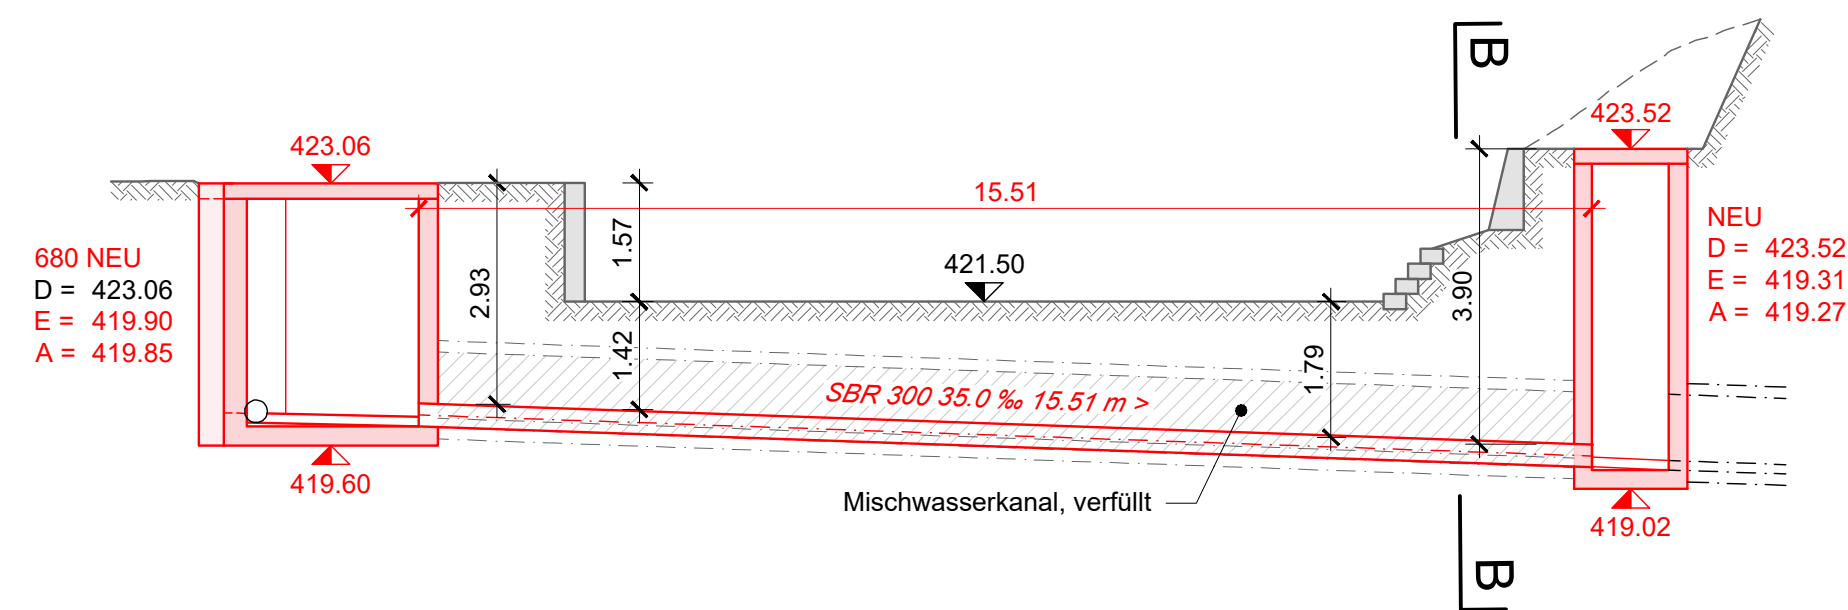

## Schnitt B-B, 1:50

