



04

Kantonsstrasse Nr. 9, Gossau - Arnegg  
RMS-Kilometer 4.950 - 5.000  
Gemeinde Gossau  
Baubjekt Durchlass Geretschwilerbach

Plan, Massstab **Situation 1:250**

Projektverfasser Genehmigungsvermerke vom TBA freigegeben

Wälli AG Ingenieure  
Schuppisstrasse 7  
9016 St.Gallen

T. 058 100 90 05  
st.gallen@waelli.ch  
www.waelli.ch




3105-0372-02

Plan 02.04	Ausfertigung für	Format 30 x 63 cm
Projekt B87.5.009.217		Fläche 0.189 m <sup>2</sup>
Mn/FGS		
FinV		

Vorstudie	Entwurf	Gezeichnet	Geprüft	Datum
Vorprojekt	twe	wal	twe	05.08.2020

**Bauprojekt**  
Genehmigungs- / Auflageprojekt  
Ausschreibung  
Ausführungsprojekt  
Dok. des ausgeführten Werks

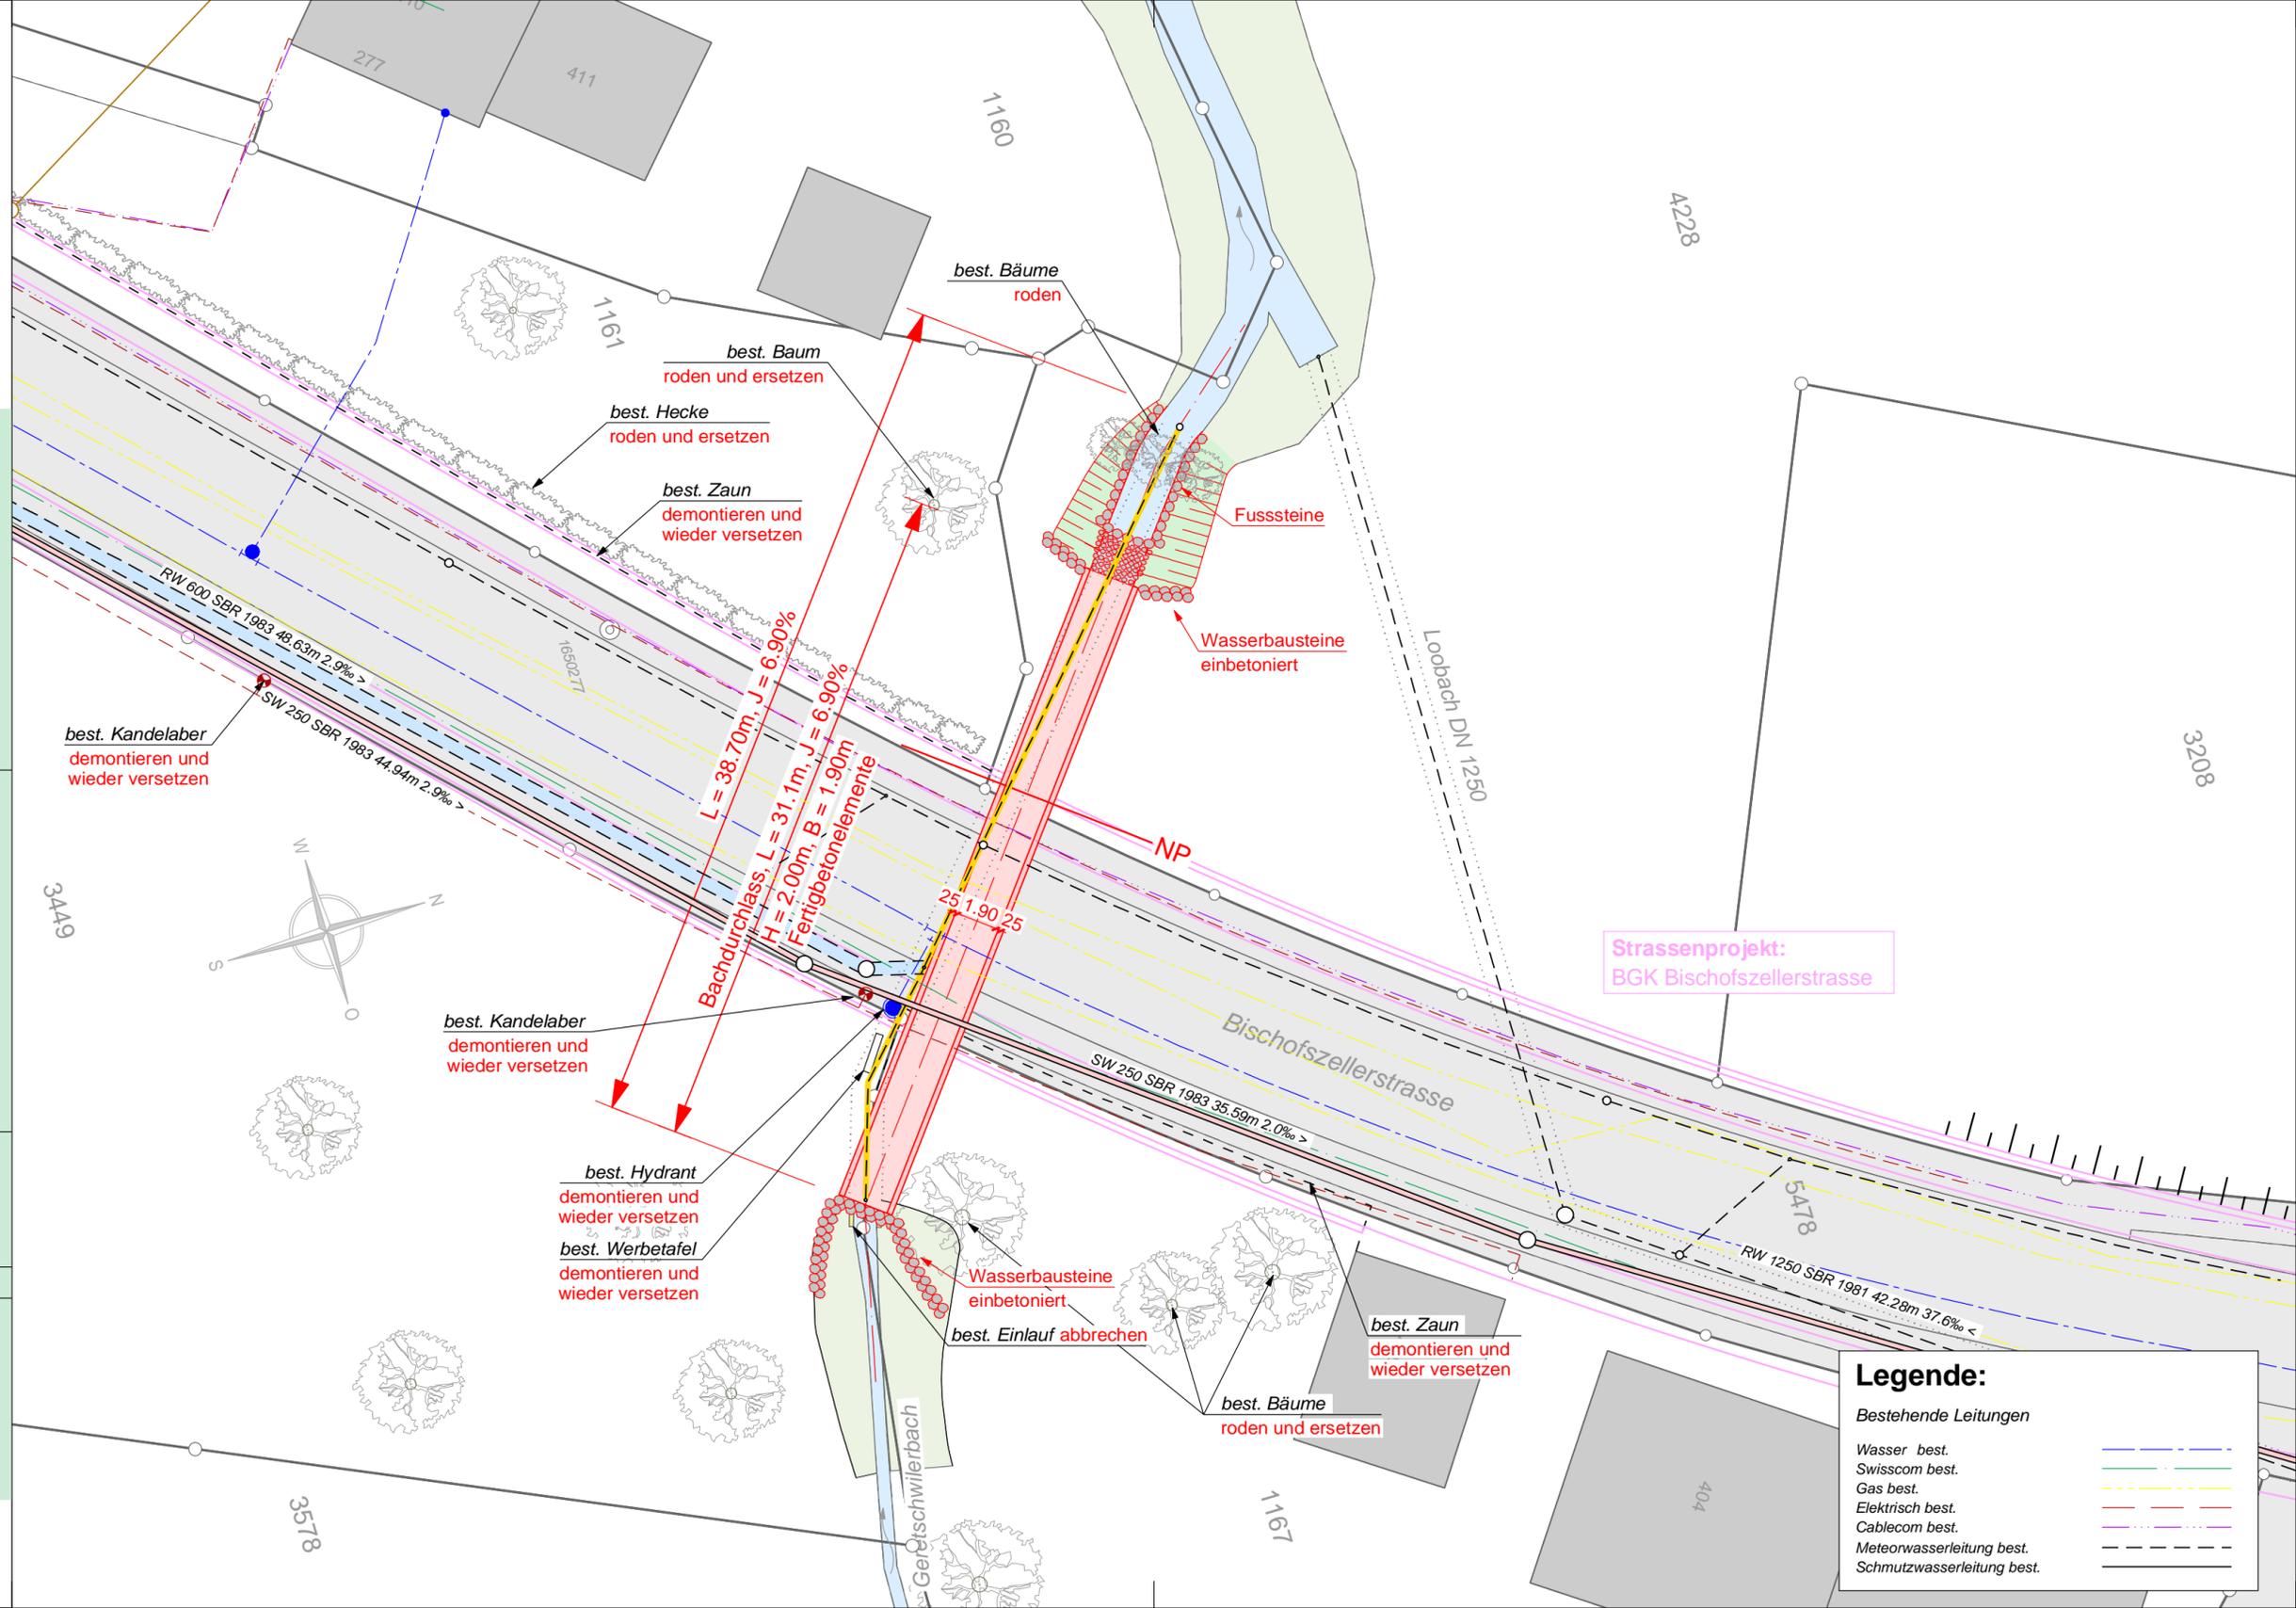

**Legende:**

Bestehende Leitungen

- Wasser best. —
- Swisscom best. —
- Gas best. —
- Elektrisch best. —
- Cablecom best. —
- Meteorwasserleitung best. —
- Schmutzwasserleitung best. —