



Kantonsstrasse Nr. 1, St.Gallen - Goldach

RMS-Kilometer 5.686 - 5.756

Gemeinde Mörschwil

Bauobjekt FGS 24, Riederenstrasse

Plan, Massstab Querprofile 1:100

Projektverfasser

Genehmigungsvermerke

vom TBA freigegeben

gr&lo

Grünenfelder & Lorenz AG
Bauingenieure und Planer
Vadianstrasse 35, 9000 St. Gallen
T 071 228 29 59
www.gruenenfelder-lorenz.ch
info@gruenenfelder-lorenz.ch

ENTWURF

Plan 02.07

Projekt 09.010.005.0502

Mn/FGS 0024

FinV

Ausfertigung für


Format 84 x 30 cm

Fläche 0.16 m²


	Entwurf	Gezeichnet	Geprüft	Datum
Vorstudie				
Vorprojekt	SJ	MG	TA	23.08.2018
Bauprojekt	SJ	MG	TA	18.12.2018
Genehmigungs- / Auflageprojekt				
Ausschreibung				
Ausführungsprojekt				
Dok. des ausgeführten Werks				

07


Querprofil 1 22.71

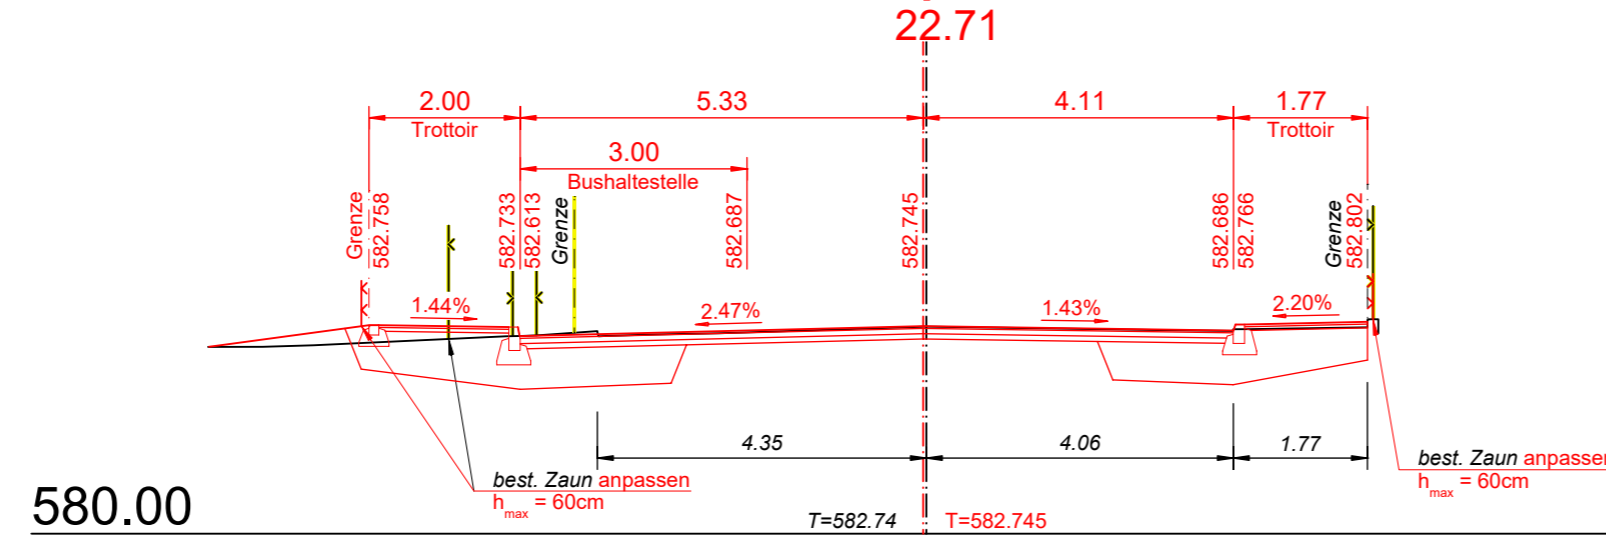


Querprofil 4 52.71

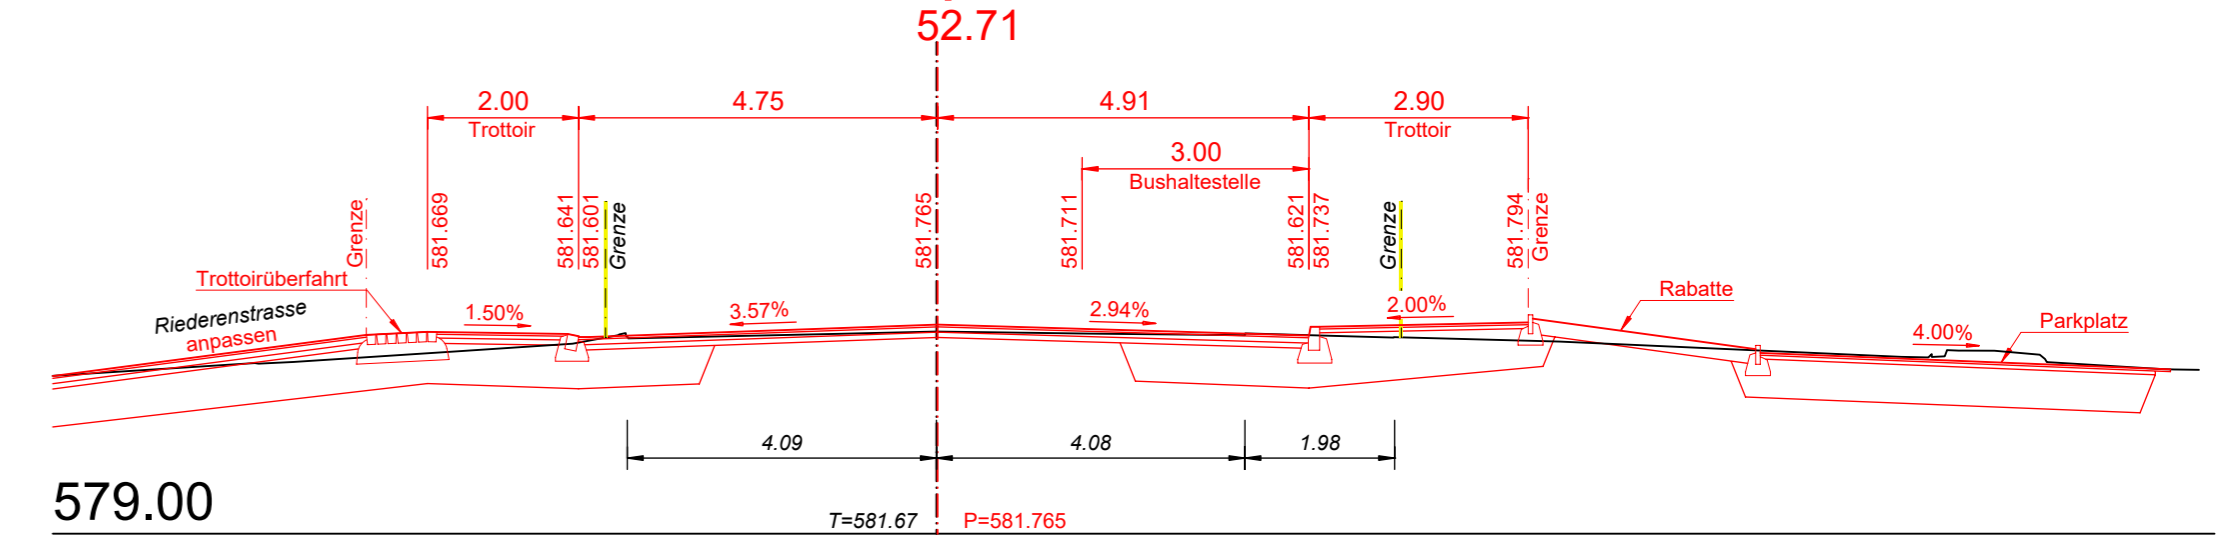


Querprofil 2 32.71

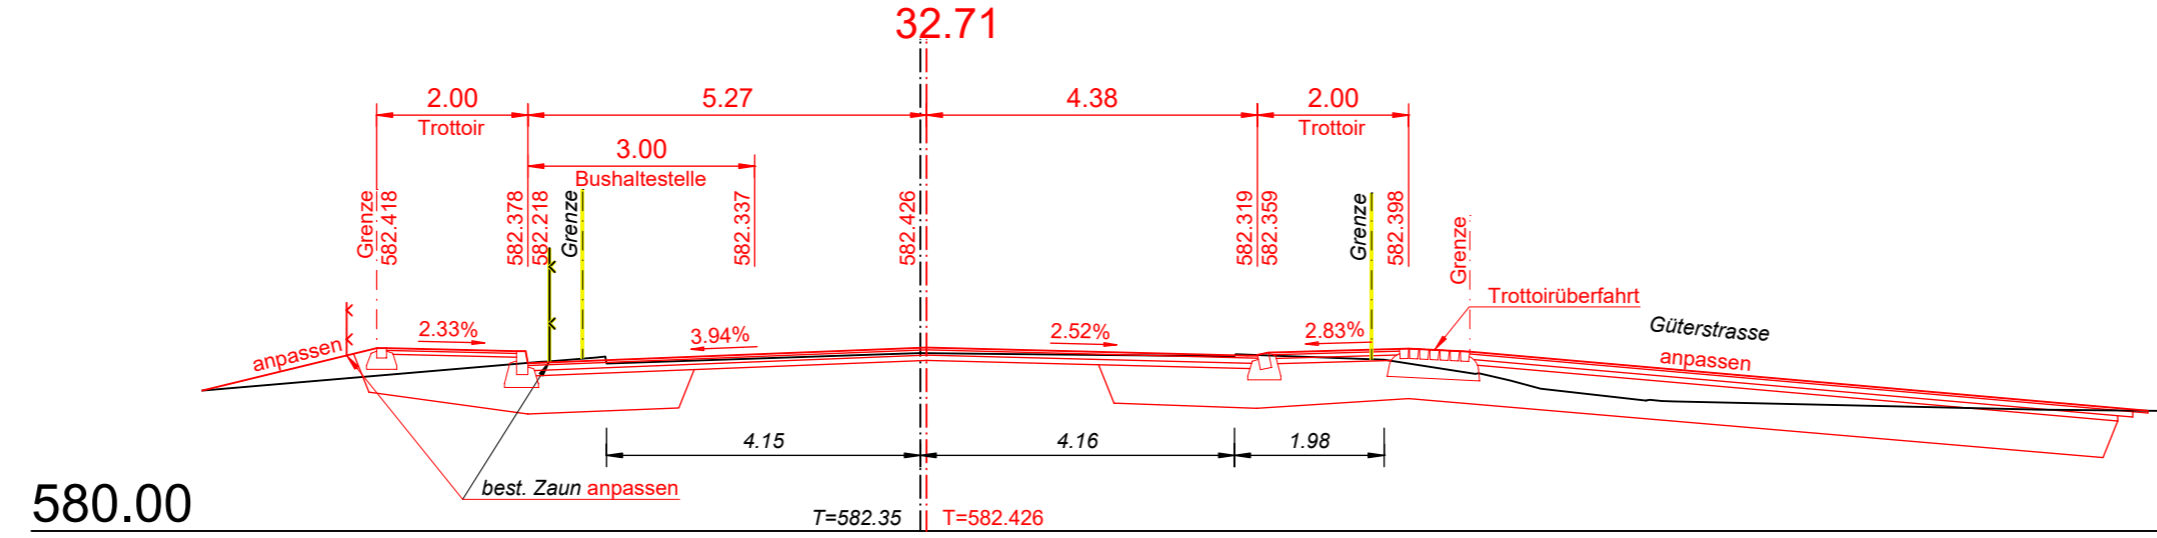

Querprofil 5 62.71

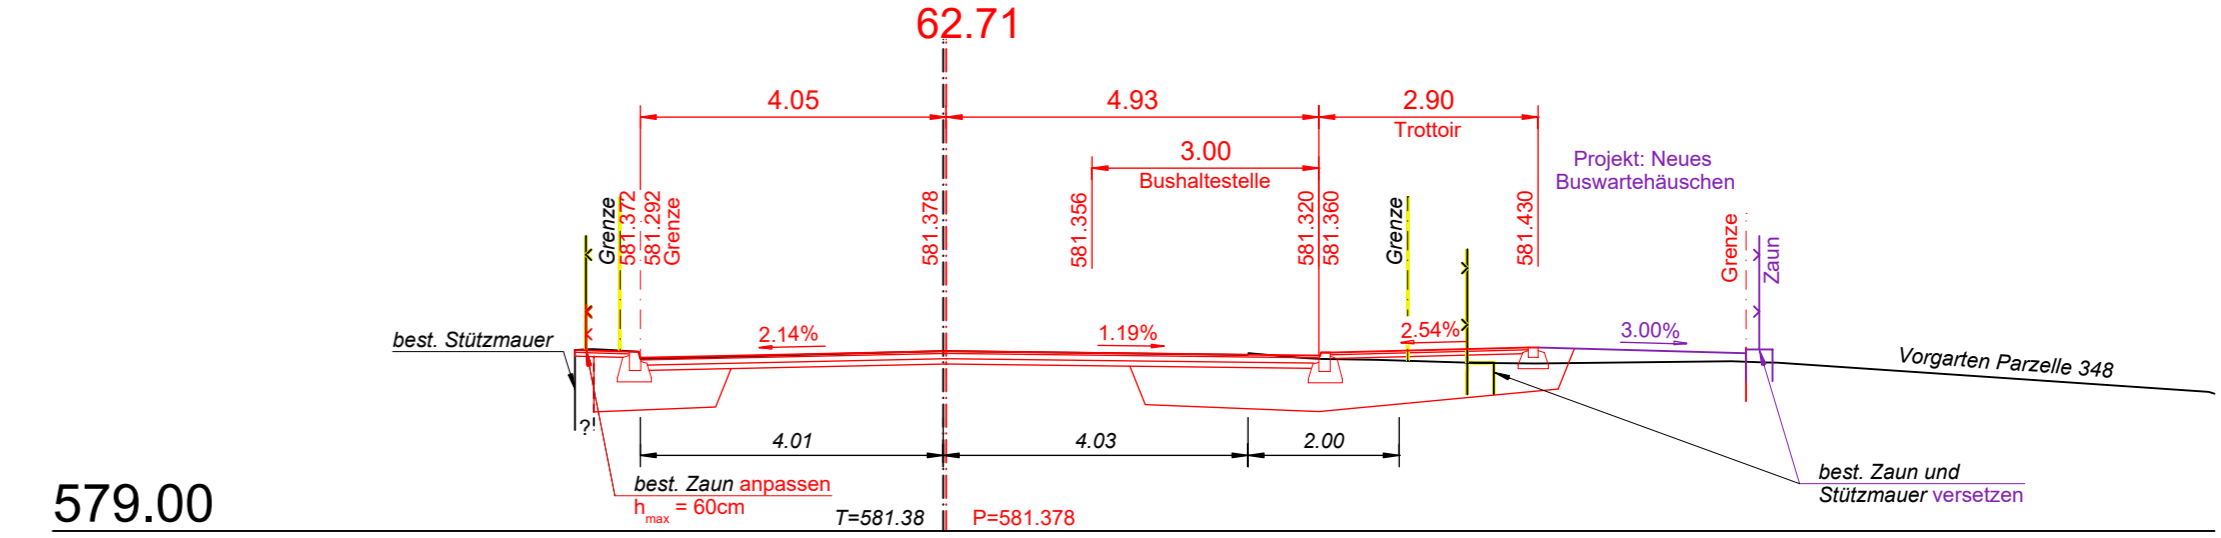

Querprofil 3 42.71

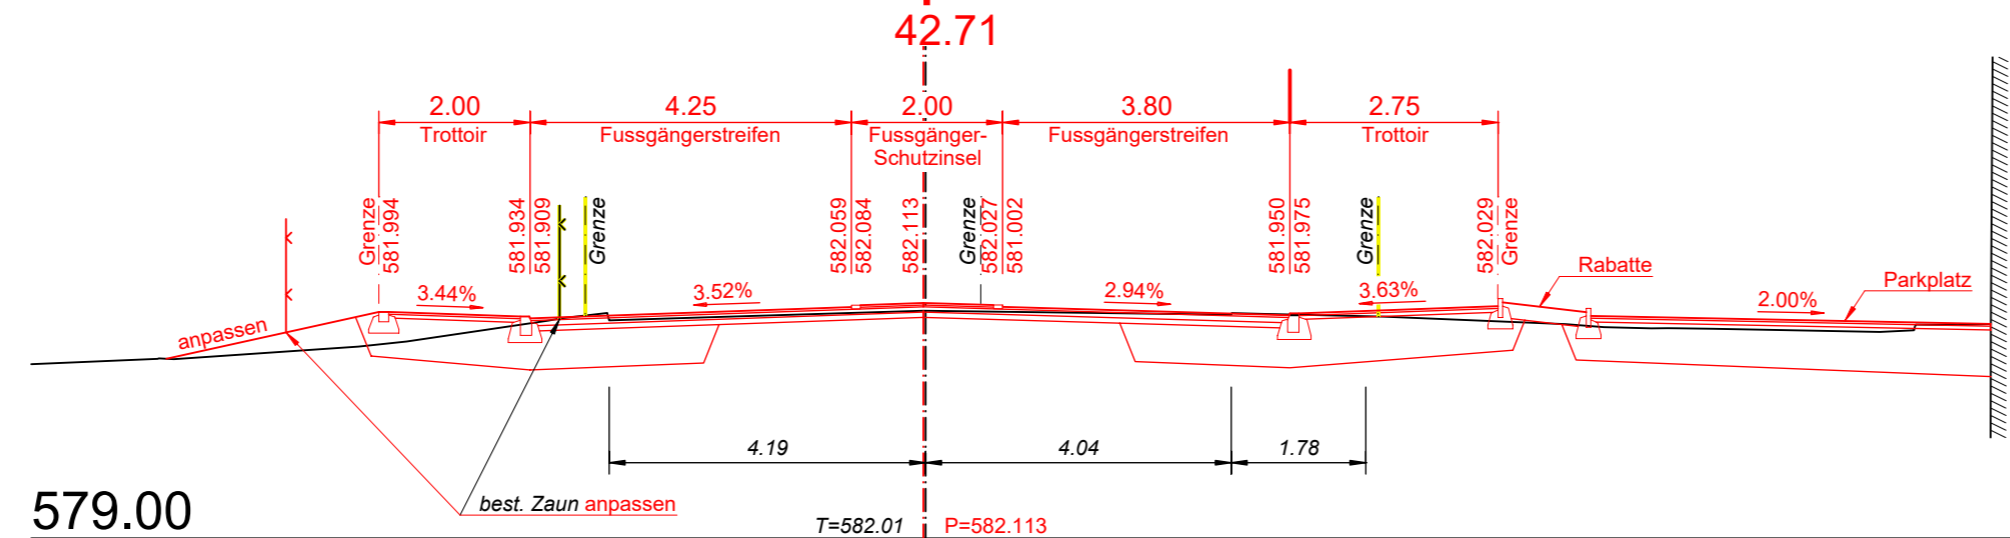

Querprofil 6 72.71

