



Tiefbauamt

07

Kantonsstrasse Nr. 12, Bütschwil - Mosnang - Hulftegg

RMS-Kilometer 1.270 - 1.350

Gemeinde Mosnang

Bauobjekt BehiG, Neubau Bushaltestelle Schreinersberg  
Haltekante Richtung Bütschwil

Plan, Massstab Querprofile 1:100

Projektverfasser



**GEOINFO**

GEOINFO Ingenieure AG  
Speerstrasse 10  
CH-9500 Wil  
Telefon 071 932 70 70  
ingenieure@geoinfo.ch

Plan Nr. 40000.00000-103

Genehmigungsvermerke

**Entwurf**

vom TBA freigegeben

Plan 01.07

Projekt O9.010.008.7201

Mn/FGS

FinV


Ausfertigung für

Format 30 x 42 cm


Fläche 0.32 m<sup>2</sup>

Vorstudie	Entwurf	Gezeichnet	Geprüft	Datum
<b>Vorprojekt</b>	DriS	NagM	DriS	05.03.2024
Bauprojekt				
Genehmigungs- / Auflageprojekt				
Ausschreibung				
Ausführungsprojekt				
Dok. des ausgeführten Werks				

1

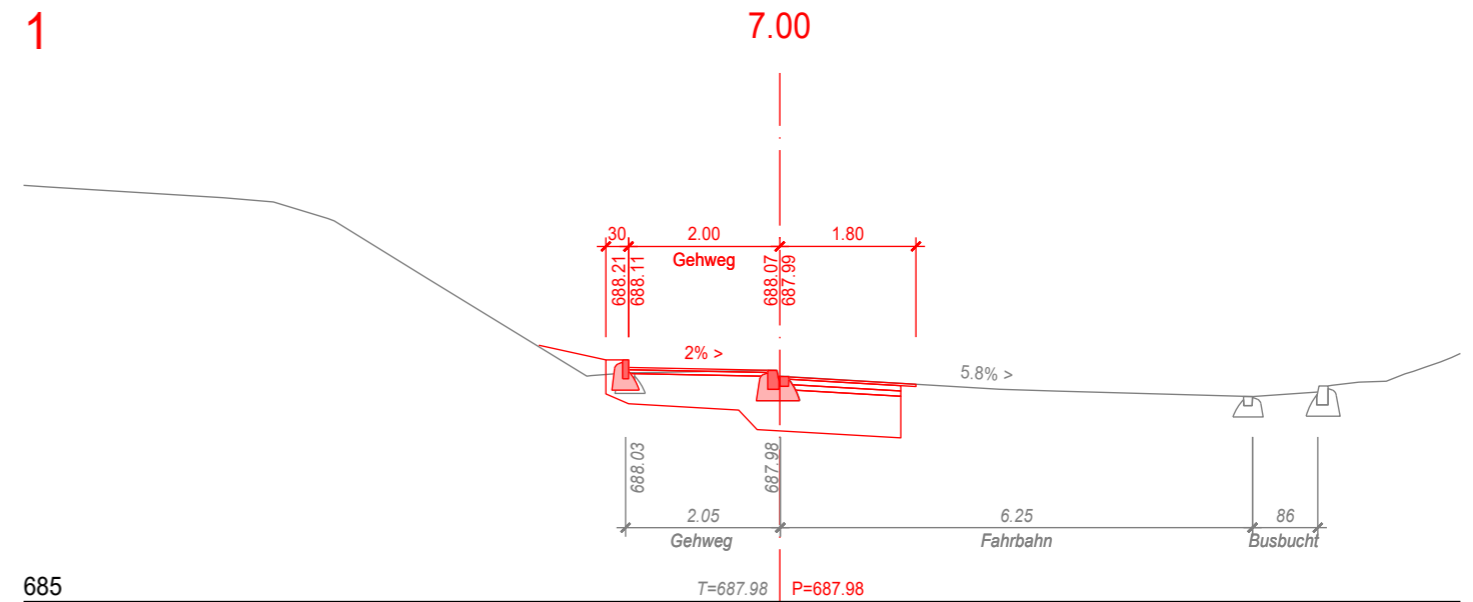

2

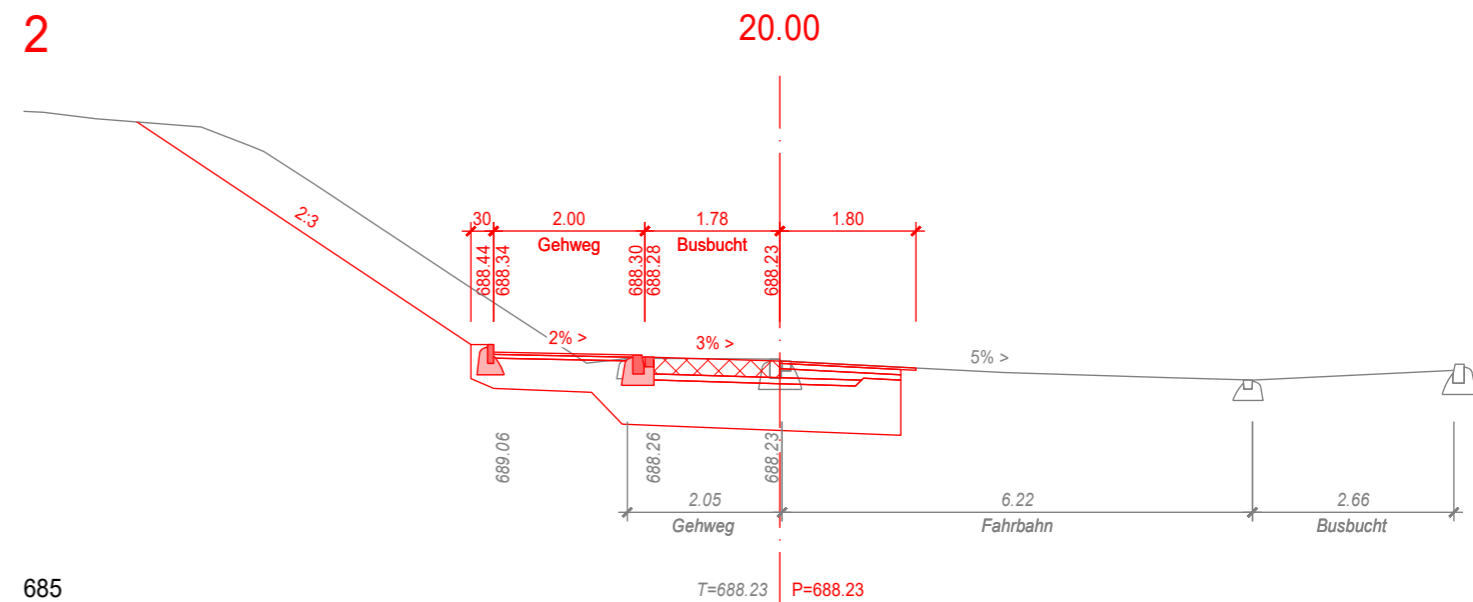

3

