Kanton St.Gallen
Bau- und Umweltdepartement

Tiefbauamt

Kantonsstrasse	Nr. 2, Oberbüren - Wil
RMS-Kilometer	19.557 - 20.649
Gemeinde	Oberbüren
Bauobjekt	Radwegverbindung Oberbüren - Sonnental
Plan, Massstab	**Längenprofil Teil 1** **1:500/50**

05-1

Projektverfasser	Genehmigungsvermerke	vom TBA freigegeben
Tiefbauamt Kanton St.Gallen Strassen- und Kunstbauten Lämmlisbrunnenstrasse 54 9001 St.Gallen T 058 229 30 57 www.tiefbau.sg.ch	**Entwurf**	

Plan 01 05-1	Ausfertigung für	Format 45 x 162cm
Projekt OS 010.007.8401		
MnVFGS 80.06 R / VS 1.1 UHS 7 FinV		Fläche 0.73 m²
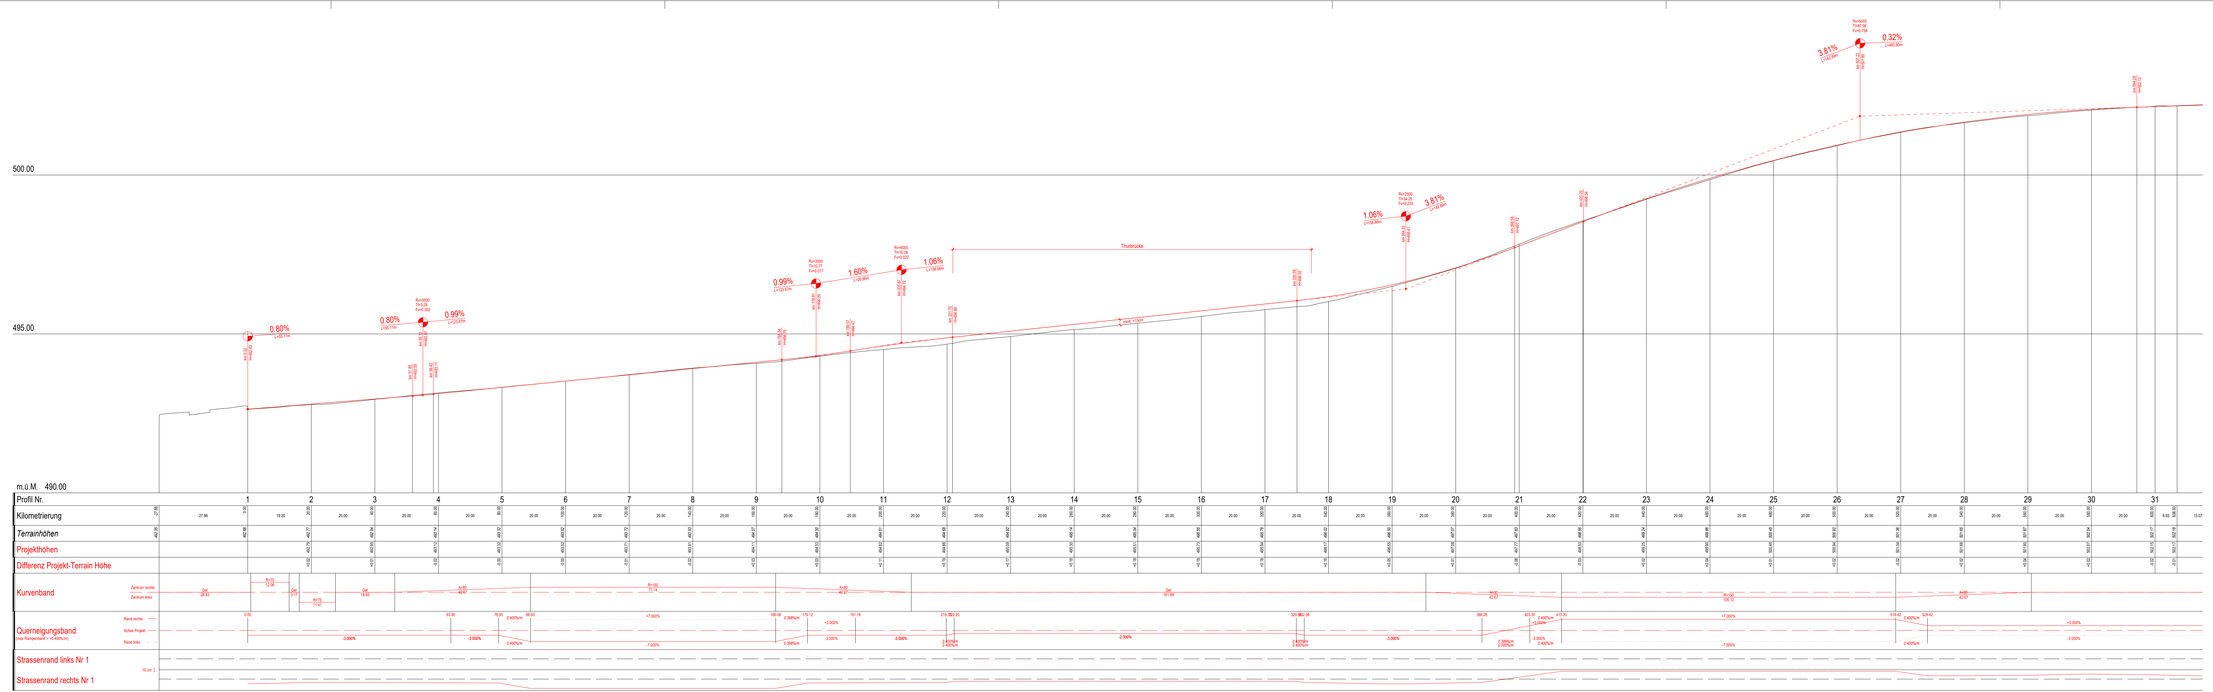
Vorstufe	Entwurf	Gezeichnet	Geprüft	Datum
Vorprojekt	SFa	SIN	SFa	11.01.2024
Bauprojekt				
Genehmigungs- / Auflageprojekt				
Ausschreibung				
Ausführungsprojekt				
Dok. des ausgeführten Werks