

Kanton St. Gallen

Gemeinde Oberbüren




HASTAG St. Gallen Bau AG
 Deponie Thurhof
 Radweg Klosterstich, Einlenker

Situation


1:500

Vorprojekt

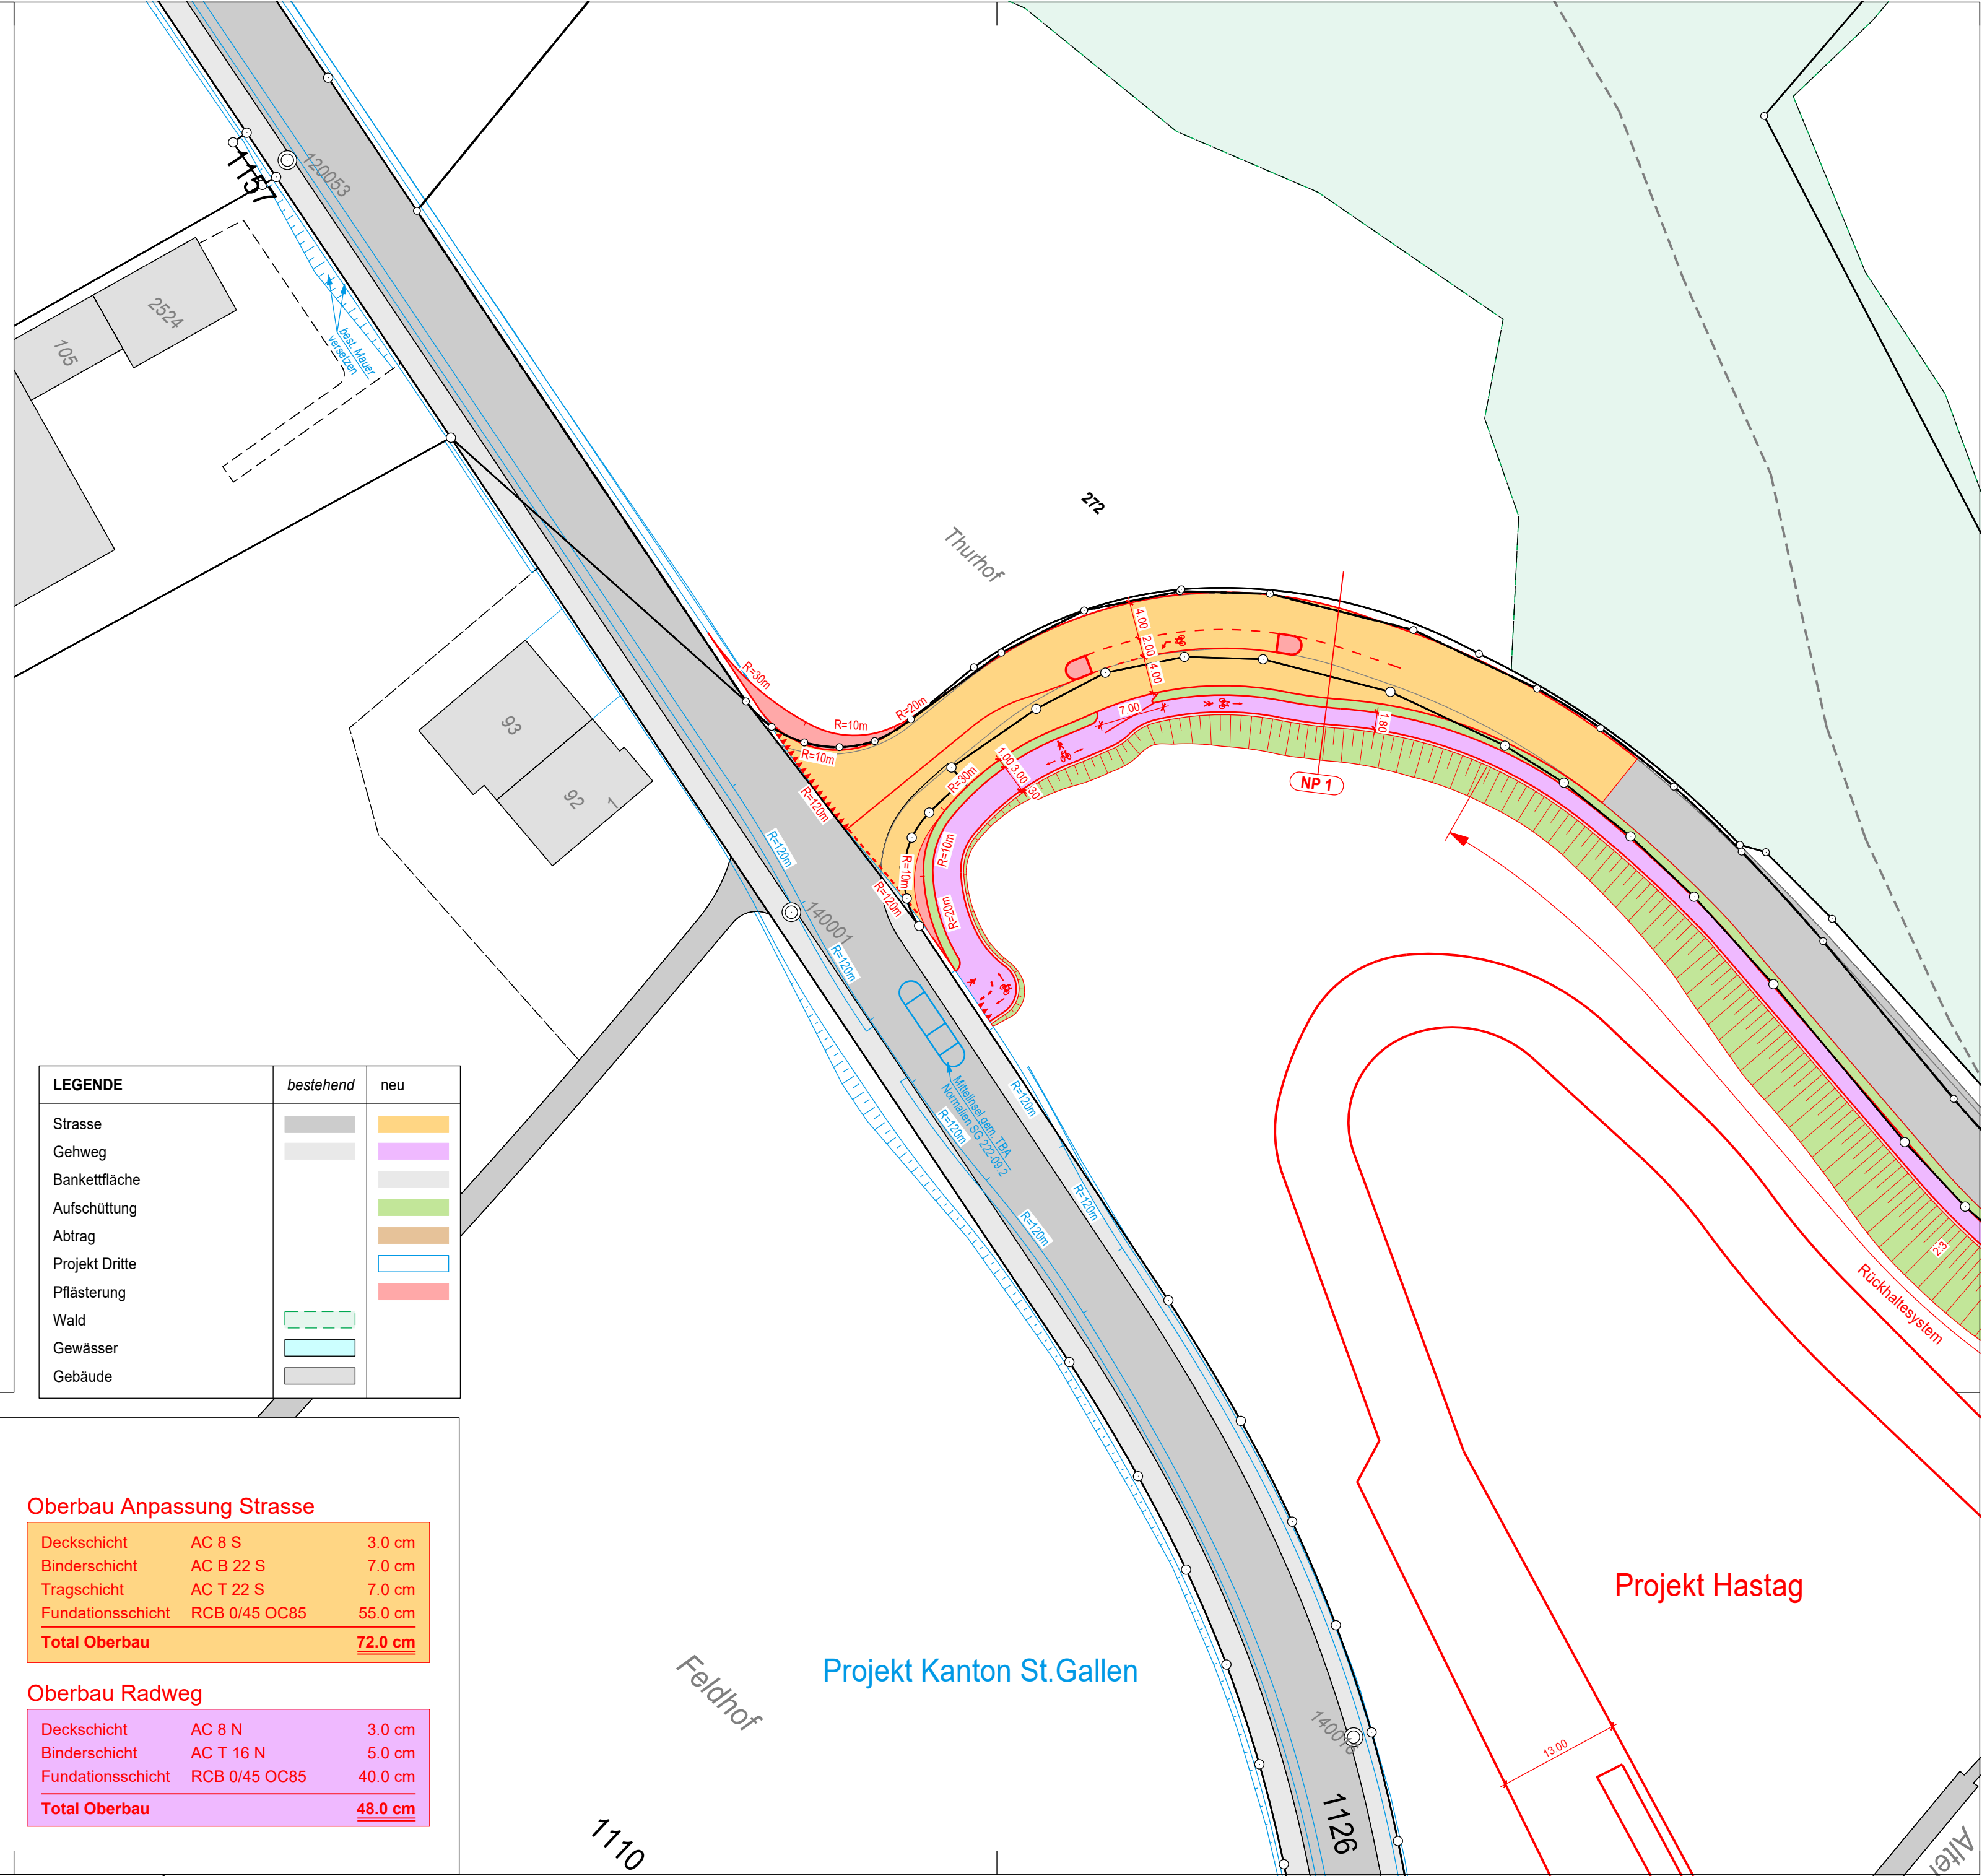

<p>GEOINFO GEOINFO Ingenieure AG Speerstrasse 10 CH-9500 Wil Telefon 071 932 70 70 Telefax 071 932 70 80 ingenieure@geoinfo.ch</p>	Datum	26.09.2023	Plan Nr.	44093.00002-101b
	Projektiert	HenK		
	Gezeichnet	GraY		
	Geprüft	HenK	Format	60/40
			Bemerkungen:	
	Änderungsdatum A			
	Änderungsdatum B			
	Änderungsdatum C			
	Änderungsdatum D			
	Änderungsdatum E			

LEGENDE	bestehend	neu
Strasse		
Gehweg		
Bankettfläche		
Aufschüttung		
Abtrag		
Projekt Dritte		
Pflasterung		
Wald		
Gewässer		
Gebäude		

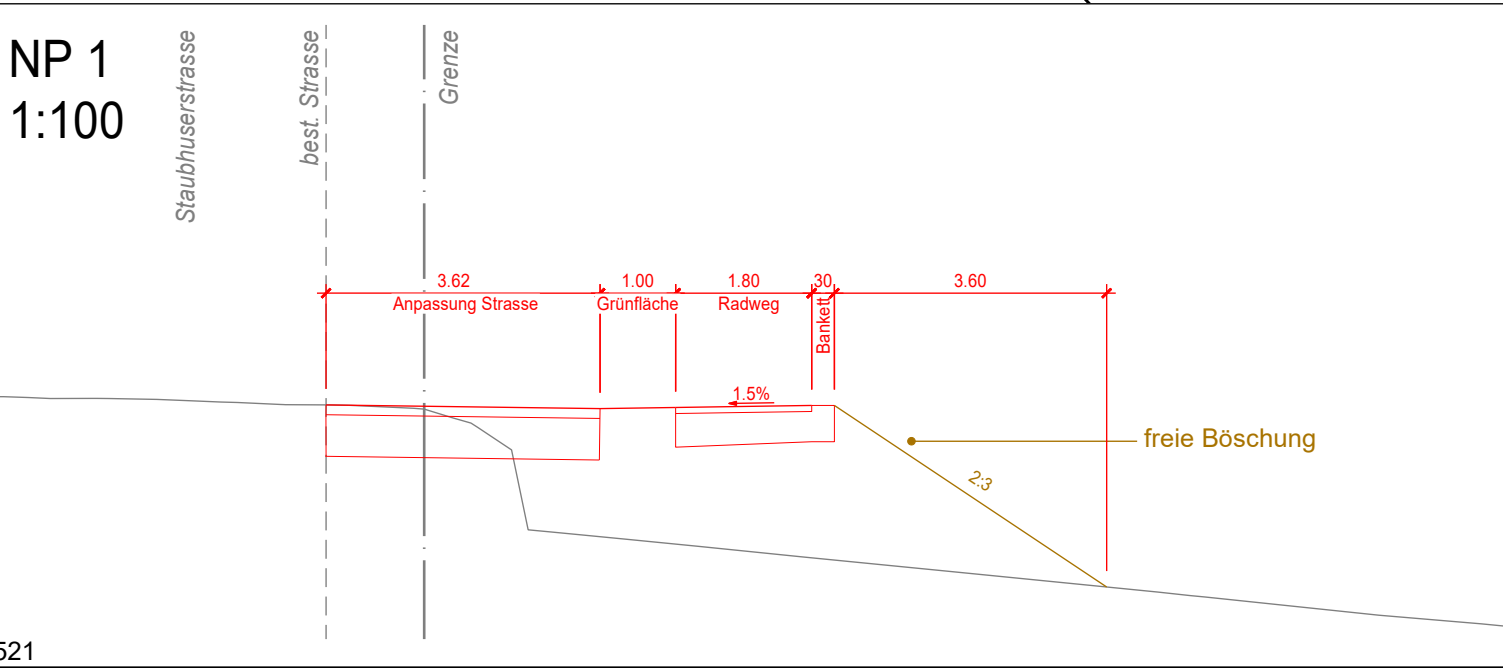

Oberbau Anpassung Strasse		
Deckschicht	AC 8 S	3.0 cm
Binderschicht	AC B 22 S	7.0 cm
Tragschicht	AC T 22 S	7.0 cm
Fundationsschicht	RCB 0/45 OC85	55.0 cm
Total Oberbau		72.0 cm

Oberbau Radweg		
Deckschicht	AC 8 N	3.0 cm
Binderschicht	AC T 16 N	5.0 cm
Fundationsschicht	RCB 0/45 OC85	40.0 cm
Total Oberbau		48.0 cm

Projekt Hastag

Projekt Kanton St.Gallen