

Kantonsstrasse **Nr. 33, Wil - Wuppenau**  
 RMS-Kilometer **0.720 - 1.510**  
 Gemeinde **Wil**

**08-4**

Baubjekt **BGK Konstanzerstrasse  
 Fürstenlandstrasse bis Altersheim Rosengarten**

Plan, Massstab **Landerwerbs- und Enteignungsplan 1:250  
 Teil 3: Abschnitt Knoten Grundstrasse bis Altersheim Rosengarten**

Projektverfasser	Genehmigungsvermerke	vom TBA freigegeben
Tiefbauamt Kanton St.Gallen Strassen- und Kunstbauten Lämmlisbrunnenstrasse 54 9001 St.Gallen		
T 058 229 30 57 www.tiefbau.sg.ch		

Plan	Ausfertigung für	Format
02.08-4		60 x 126 cm
Projekt		Fläche
B81.5.033.023.100 74.21.R. ÖV 1.4 ZEW 1.11, ZEW 1.5		0.76 m²

Vorstudie	Entwurf	Gezeichnet	Geprüft	Datum
Vorprojekt	rot / mab	lua	rot	31.03.2022
<b>Bauprojekt</b>	rot / mab	lua	rot	06.04.2023
Genehmigungs- / Auflageprojekt	rot / mab	lua / eri	rot	04.08.2023
Ausschreibung	rot / mab	jup	rot	26.03.2024
Ausführungsprojekt				
Dok. des ausgeführten Werks				

**Legende:**


- Umgebung Bestand**
- best. Gebäude
  - Markierung
  - Baum bleibend
  - Baum roden
- Umgebung Projekt**
- Projekt
  - Grenze
  - Markierung
  - Böschung
  - Markierung aufheben
  - Drittprojekte
  - Abbruch
  - Baum

- Werkleitungen Bestand**
- SA
  - HS
  - Kandelaber
  - Hydrant
- Werkleitungen Projekt**
- SA
  - SA abbruch
  - Kandelaber
  - Kandelaber abbrechen
  - Hydrant
  - Hydrant abbrechen

- Verfügung Sichtzone / Sichtweite Motorisierter Individualverkehr Vp = 50 km/h (50 m)
- Verfügung Sichtzone / Sichtweite Langsamverkehr (15 m)
- Verfügung Sichtweite Fussgängerstreifen Vp = 50 km/h (55 m)
- Annäherungsbereich Fussgänger

**Index Änderungen**

A	Radien bei Schutzinseln
B	diverse Anpassungen
C	Beschriftung GS Nr. 1279B

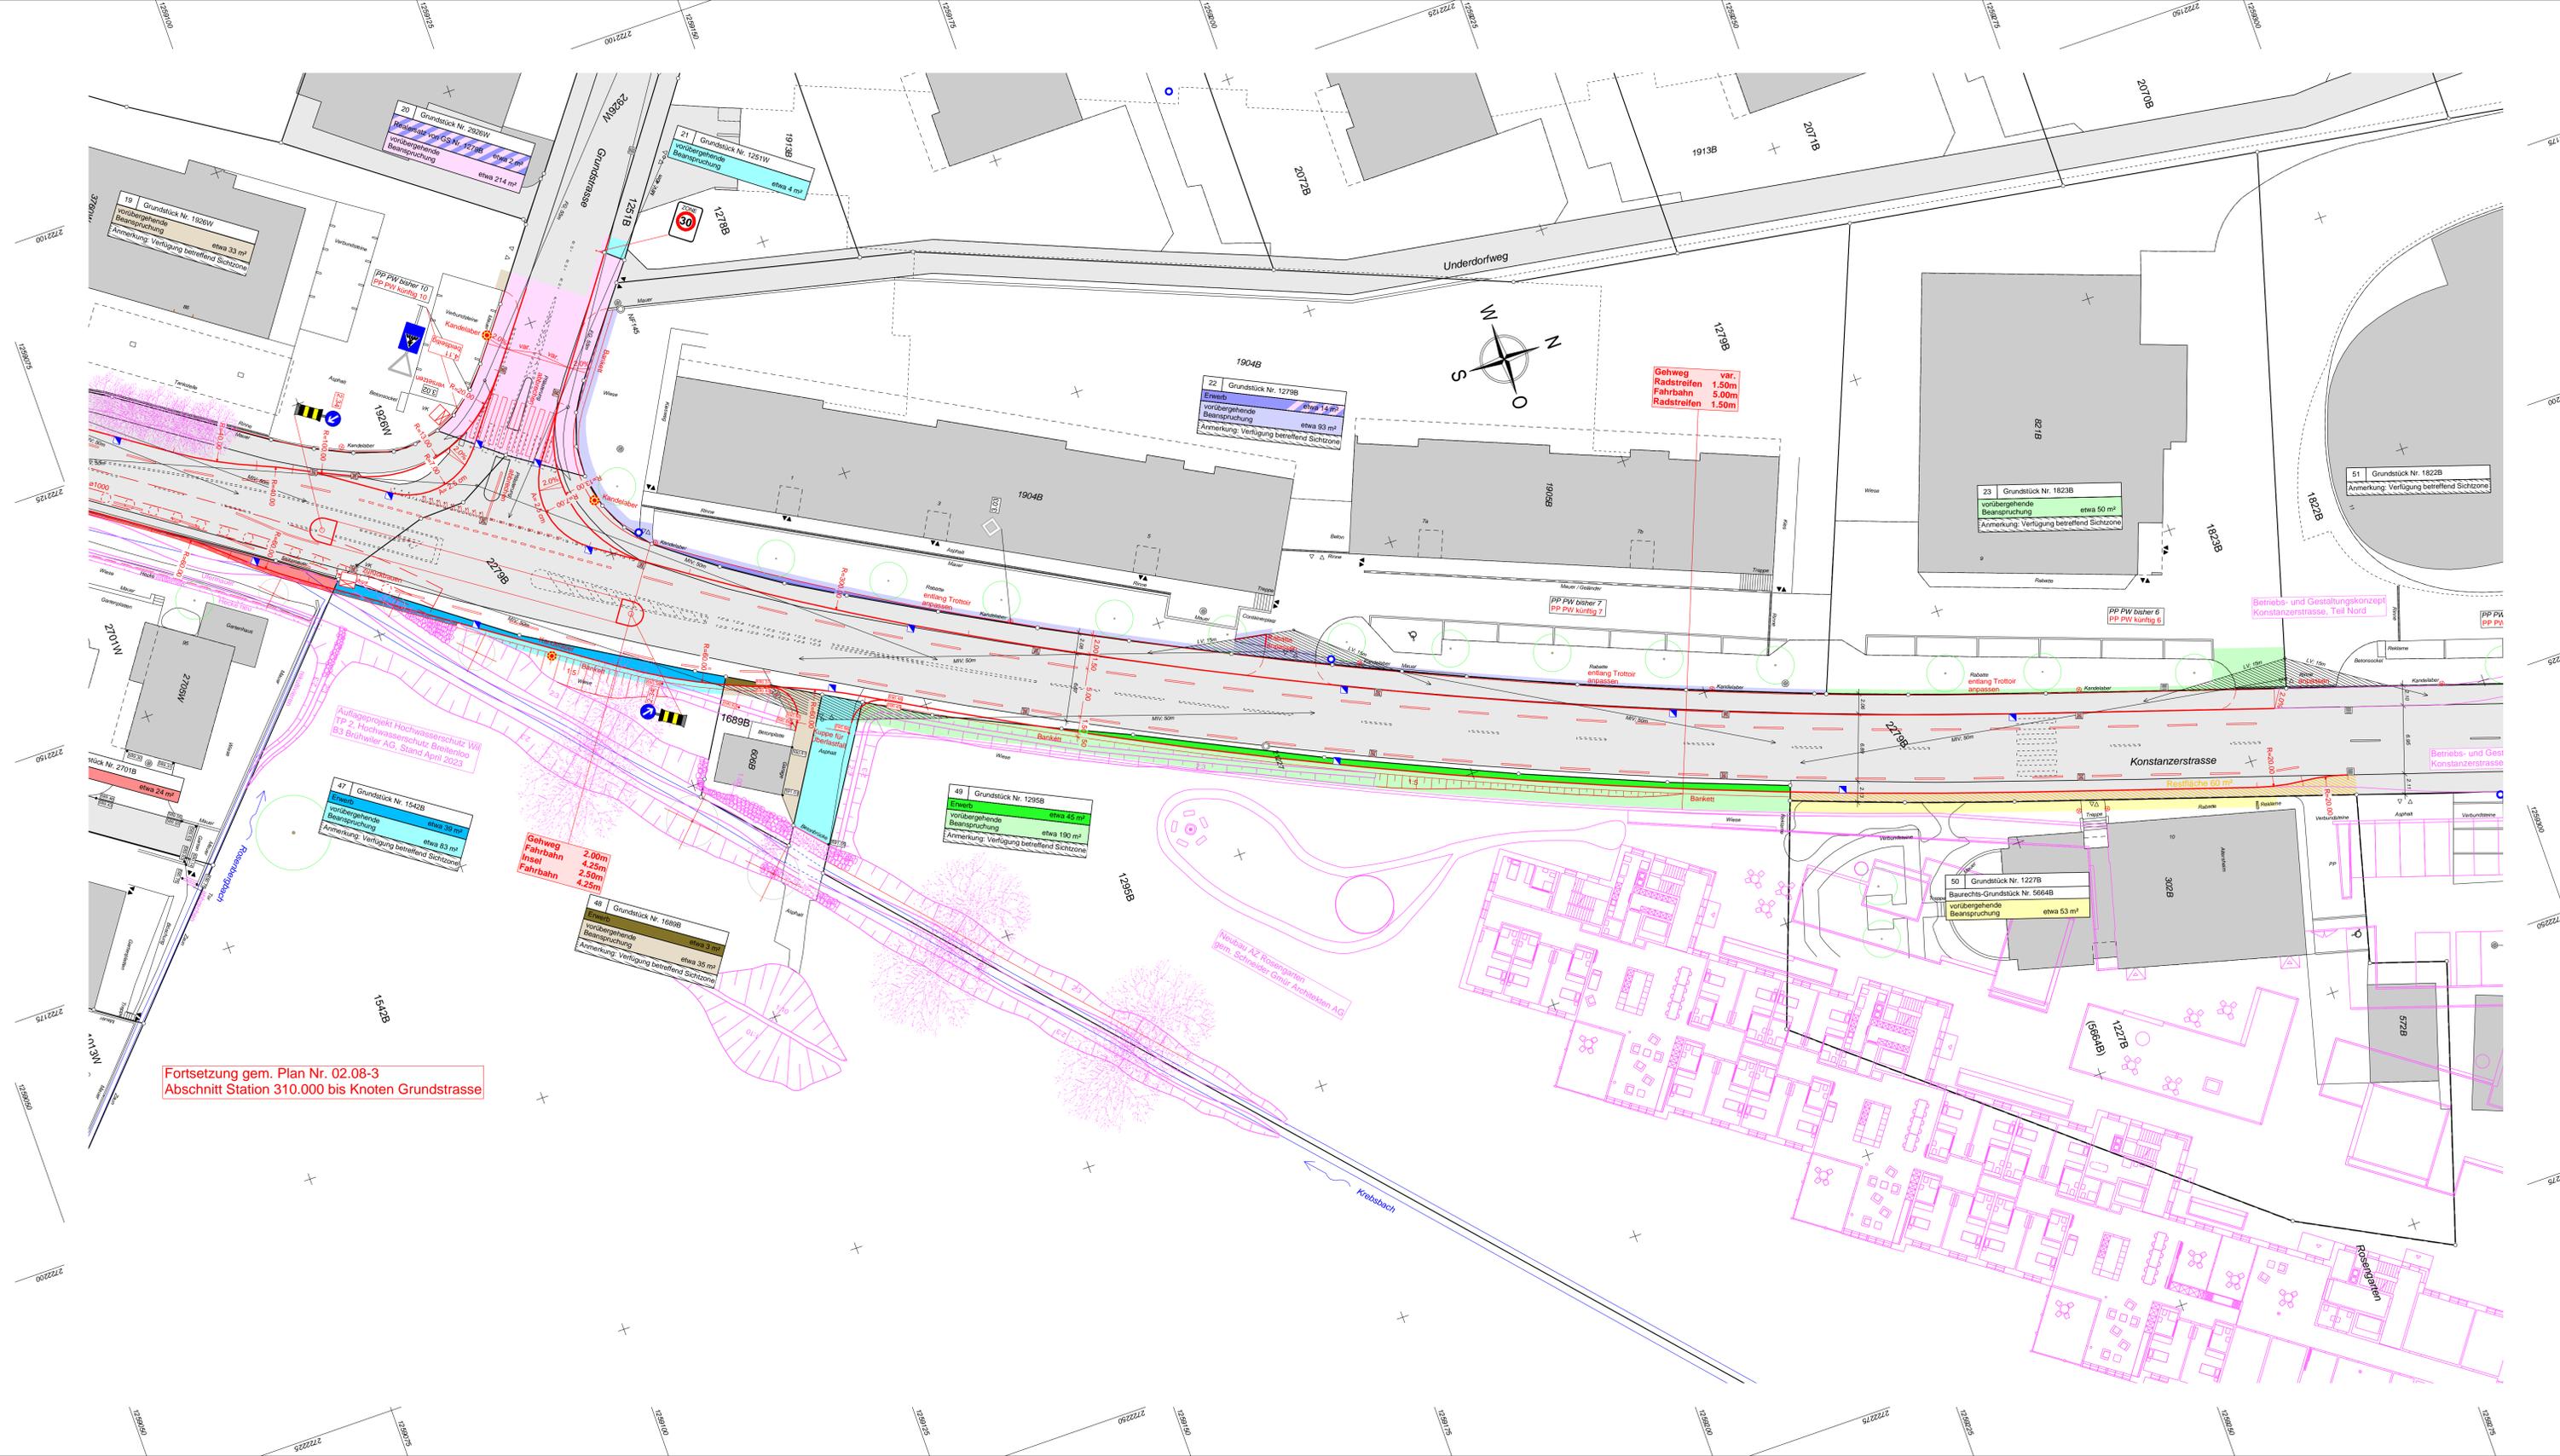

Fortsetzung gem. Plan Nr. 02.08-3  
 Abschnitt Station 310.000 bis Knoten Grundstrasse