Kanton St.Gallen
Bau- und Umweltdepartement

Tiefbauamt

Kantonsstrasse	Nr. 33, Wil - Wuppenau	08-2
RMS-Kilometer	0.720 - 1.510	
Gemeinde	Wil	
Bauobjekt	BGK Konstanzerstrasse Fürstenlandstrasse bis Altersheim Rosengarten	
Plan, Massstab	**Landerwerbs- und Enteignungsplan 1:250** Teil 1: Abschnitt Fürstenlandstrasse bis Station 310.000	

Projektverfasser	Genehmigungsvermerke	vom TBA freigegeben
Tiefbauamt Kanton St.Gallen Strassen- und Kunstbauten Lämmlibrunnenstrasse 54 9001 St.Gallen T 058 229 30 57 www.tiefbau.sg.ch		

Plan	02.08-2	Ausfertigung für	Format 60 x 168 cm
Projekt	881.5.033.023.100		
MvFGS	74.21.R, DV 1.4 2006 1.11, 2006 1.5		Fläche 1.00 m²
FinV			

Vorstudie	Entwurf	Gezeichnet	Geprüft	Datum
Vorprojekt	rot / mab	lua	rot	31.03.2022
Bauprojekt	rot / mab	lua	rot	06.04.2023
Genehmigungs- / Auflageprojekt	rot / mab	lua / eri	rot	04.08.2023
Ausschreibung	rot / mab	jup	rot	26.03.2024
Ausführungsprojekt				
Dok. des ausgeführten Werks				

Legende:

Umgebung Bestand
- *best. Gebäude*
- *Markierung*
- *Baum bleibend*
- *Baum roden*

Umgebung Projekt
- Projekt
- Grenze
- Markierung
- Böschung
- Markierung aufheben
- Drittprojekte
- Abbruch
- Baum

Werkleitungen Bestand
- *SA*
- *HS*
- *Kandelaber*
- *Hydrant*

Werkleitungen Projekt
- SA
- SA abbruch
- Kandelaber
- Kandelaber abbrechen
- Hydrant
- Hydrant abbrechen

- Verfügung Sichtzone / Sichtweite Motorisierter Individualverkehr Vp = 50 km/h (50 m)
- Verfügung Sichtzone / Sichtweite Langsamverkehr (15 m)
- Verfügung Sichtweite Fussgängerstreifen Vp = 50 km/h (55 m)
- Annäherungsbereich Fussgänger

Index	Änderungen
A	Radien bei Schutzinseln
B	diverse Anpassungen
C	diverse Anpassungen

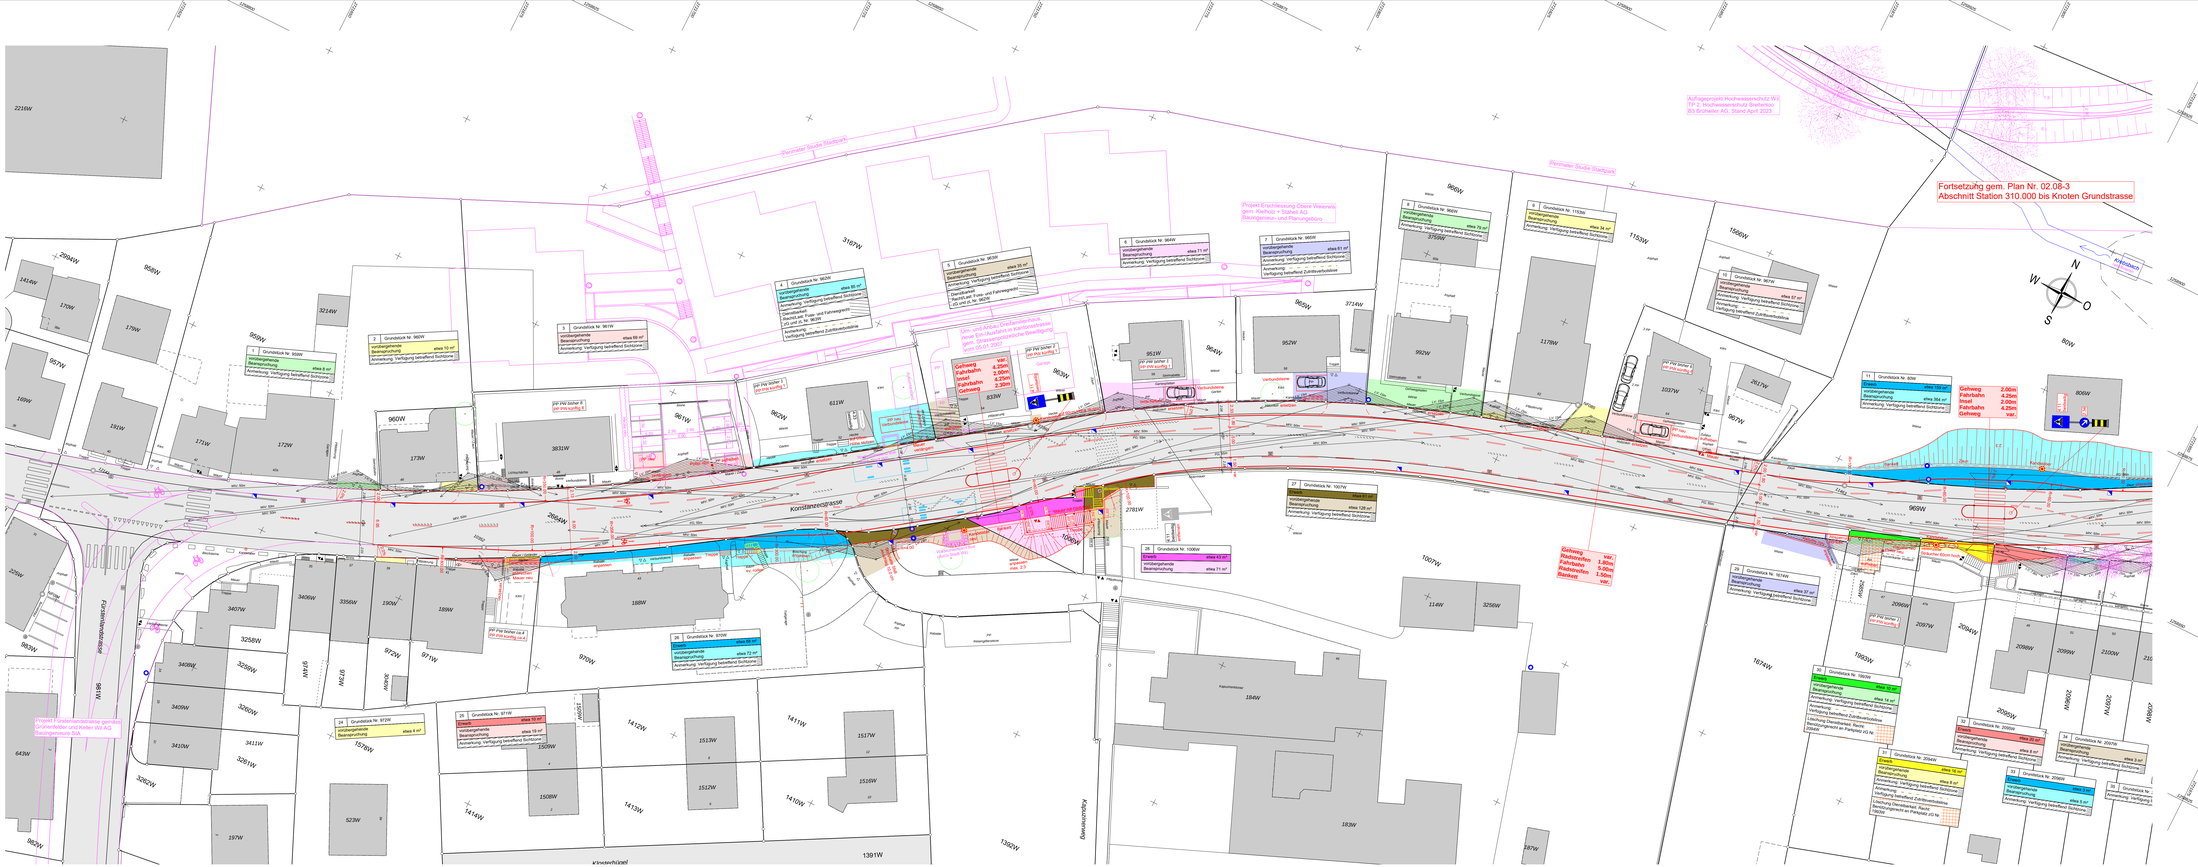
Konstanzerstrasse
Fortsetzung gem. Plan Nr. 02.08-3
Abschnitt Station 310.000 bis Knoten Grundstrasse
Kreisel Wil
Kreisel Wil Ost
Gehweg 2.00m
Fahrbahn 4.25m
Insel 2.00m
Fahrbahn 4.25m
Gehweg var.
Fahrbahn 1.80m
Fahrbahn 3.50m
Radstreifen 1.50m
Bankett var.
Gehweg var.
Fahrbahn 4.25m
Insel 2.00m
Fahrbahn 4.25m
Gehweg var.
Projekt Erschliessung Obere Wasenwiese gem. Kalthoff + Stähel AG Baulingenieur- und Planungsbüro
Bau- und Anbau Dienstgebäude gem. Architekturbüro in Kontrastrasse, Bau Strassenbahnhöfe Baulingenieur 01.01.2021
Projekt Fürstenlandstrasse gemäss Projektentwurf und Kalter IW AG Tiefbauingenieure AG
Auflageprojekt Hochwasserschutz Wil TF 3, Hochwasserschutz Bratelen, BS Brühwiler AG, Stand April 2023
Parkweier Stadtpark
Parkweier Stadtpark
Kreisel Wil
Kreisel Wil Ost
Kreisel Wil Ost
Kreisel Wil
Kreisel Wil Ost
Kreisel Wil Ost
Kreisel Wil Ost