



Bauherr TBA St.Gallen	Gemeinde Amden	Kantonsstrassennummer, RMS-Metrierung, Objektname KS17, 4.860, Durchlass Sagenbach Fly	Koordinaten 2 726 703 / 1 222 164	Meereshöhe 438.70 m.ü.M.	Projektverfasser Bänziger Partner AG	
--------------------------	-------------------	---	--------------------------------------	-----------------------------	---	--


Situation

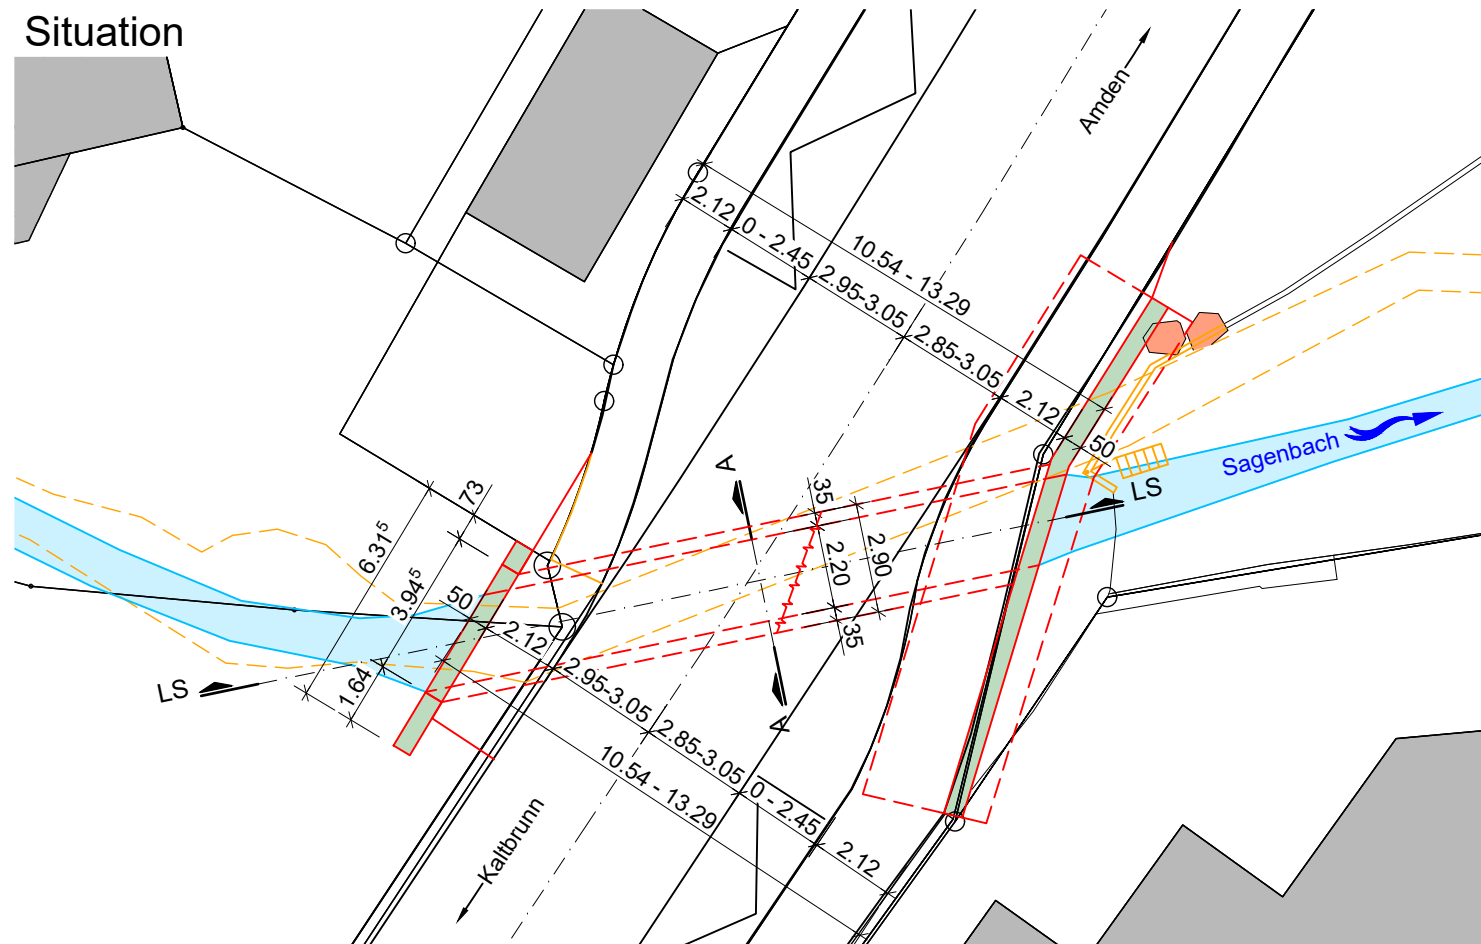

Längsschnitt

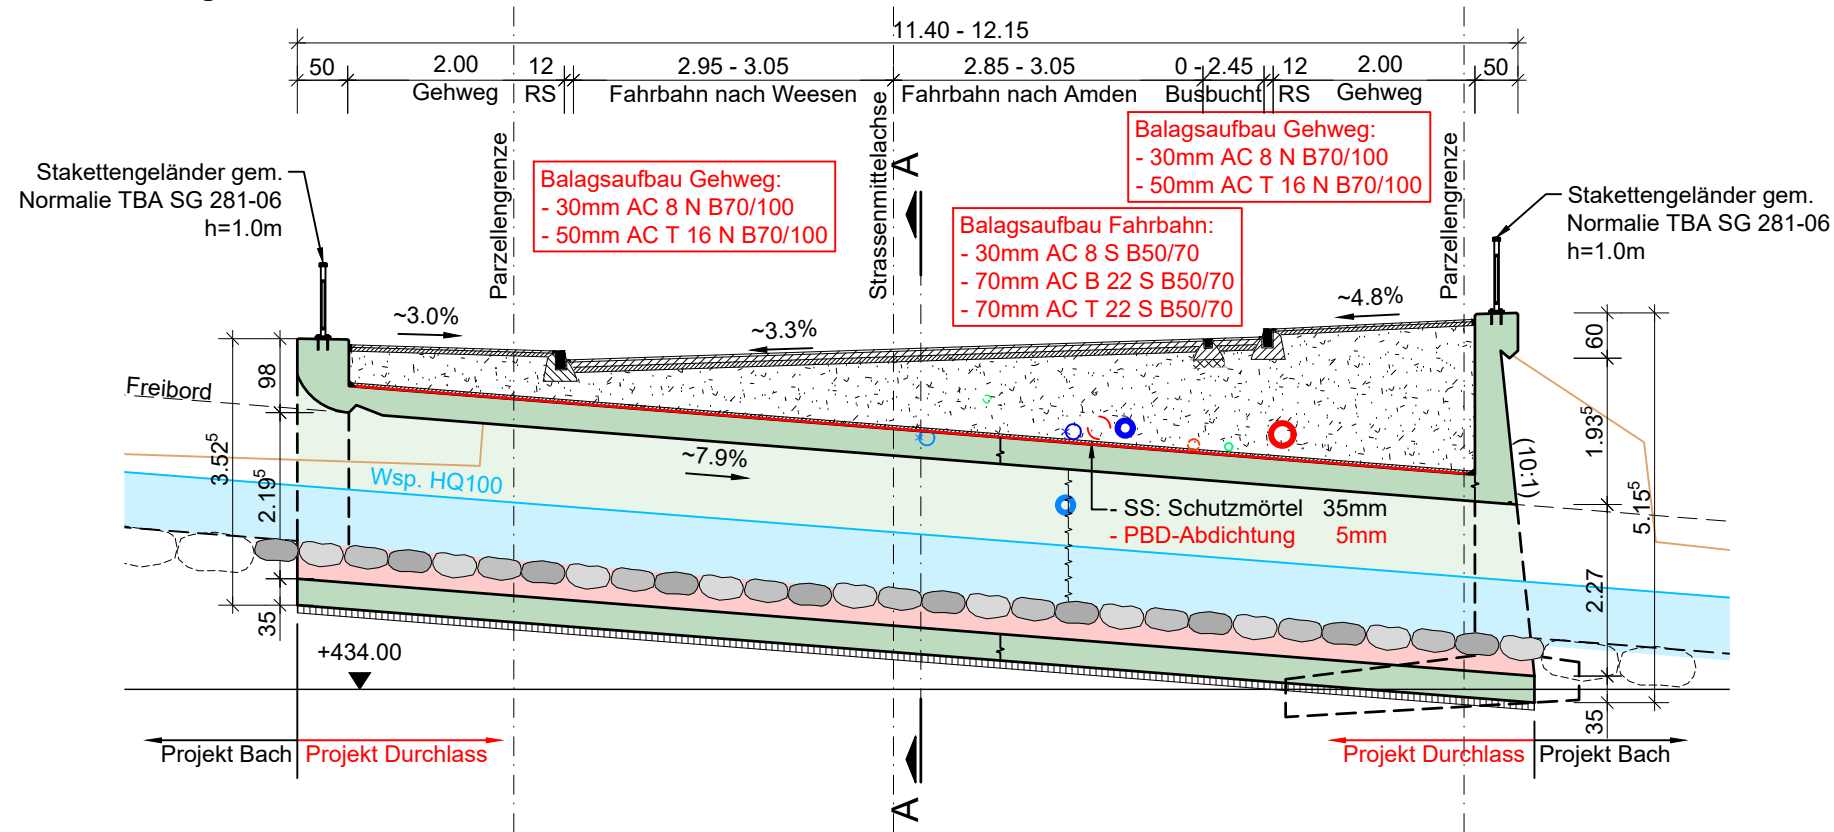

Querschnitt A-A

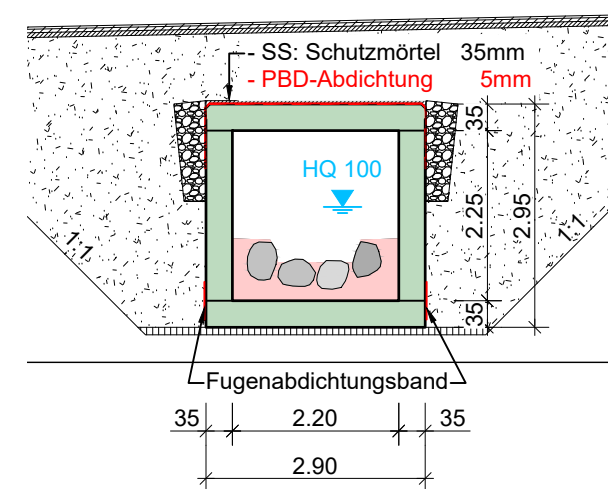

Baujahr / Instandsetzung 2026	Plannr. 01.01-3	Datum 22.04.2024	Bemessungsnorm SIA 261 (2020) / SIA 260,ff (2013)	Vorspannung / Anker	Fahrbahnübergang / Lager
----------------------------------	--------------------	---------------------	--	---------------------	--------------------------