
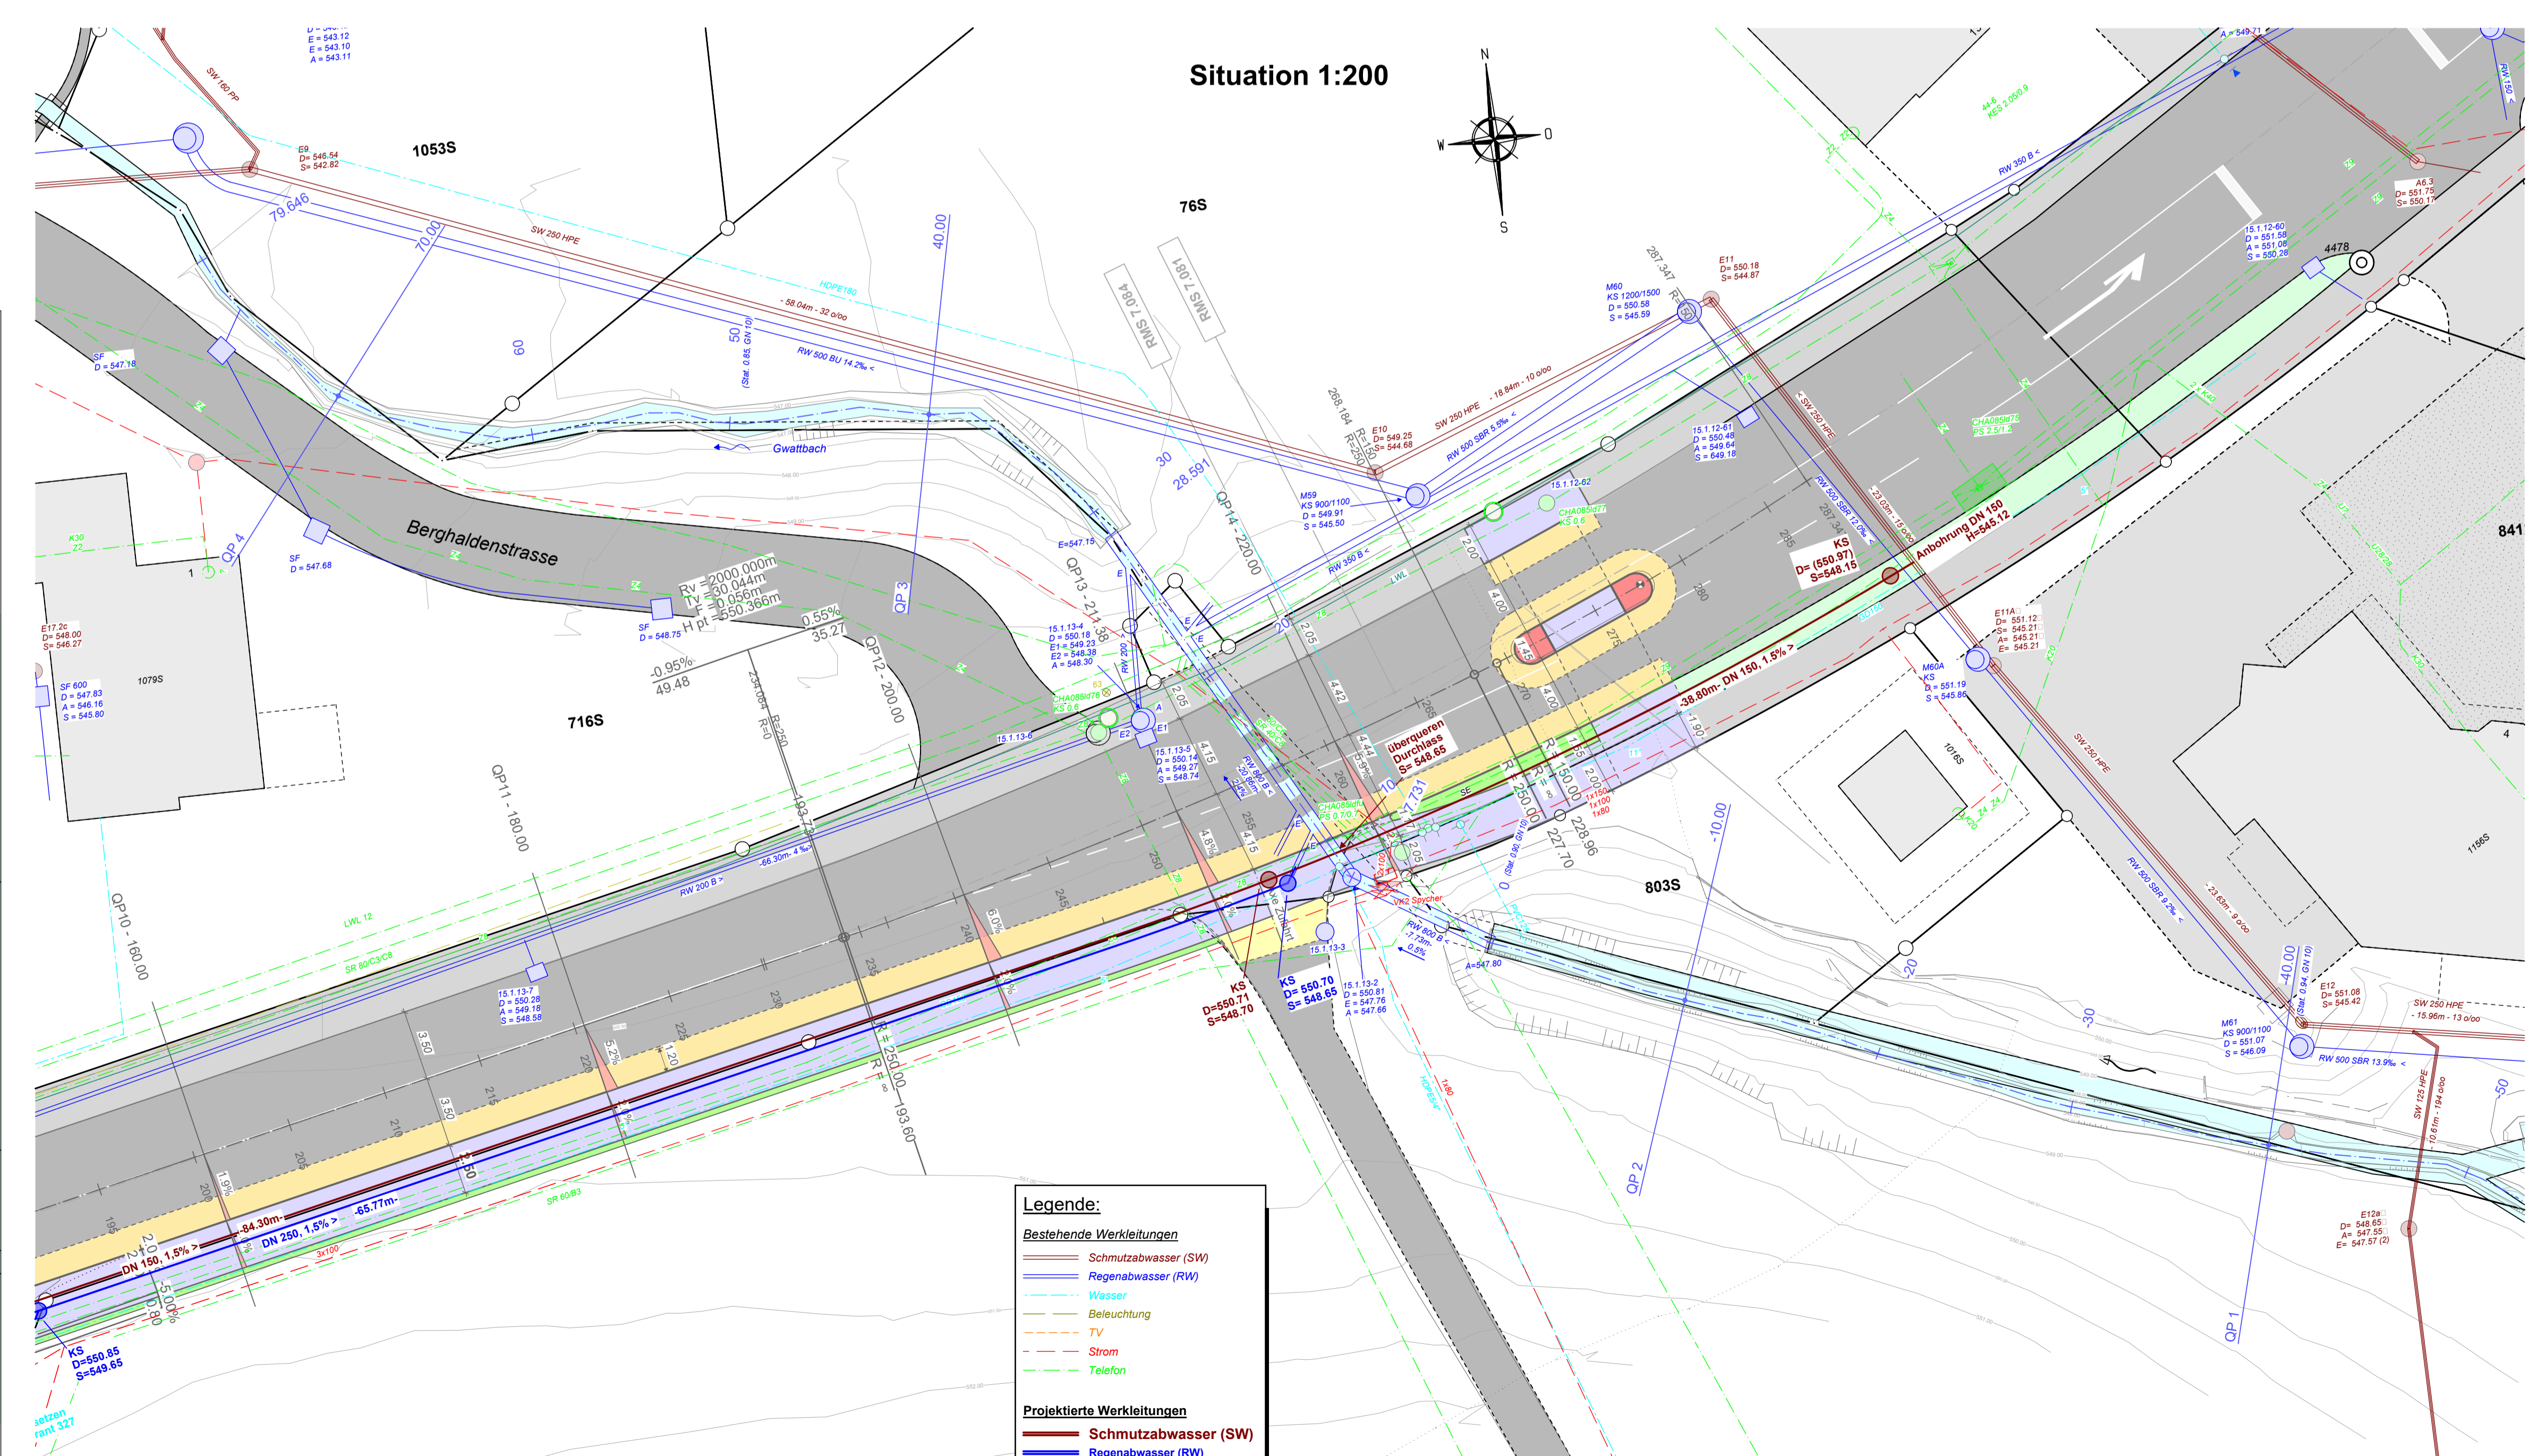
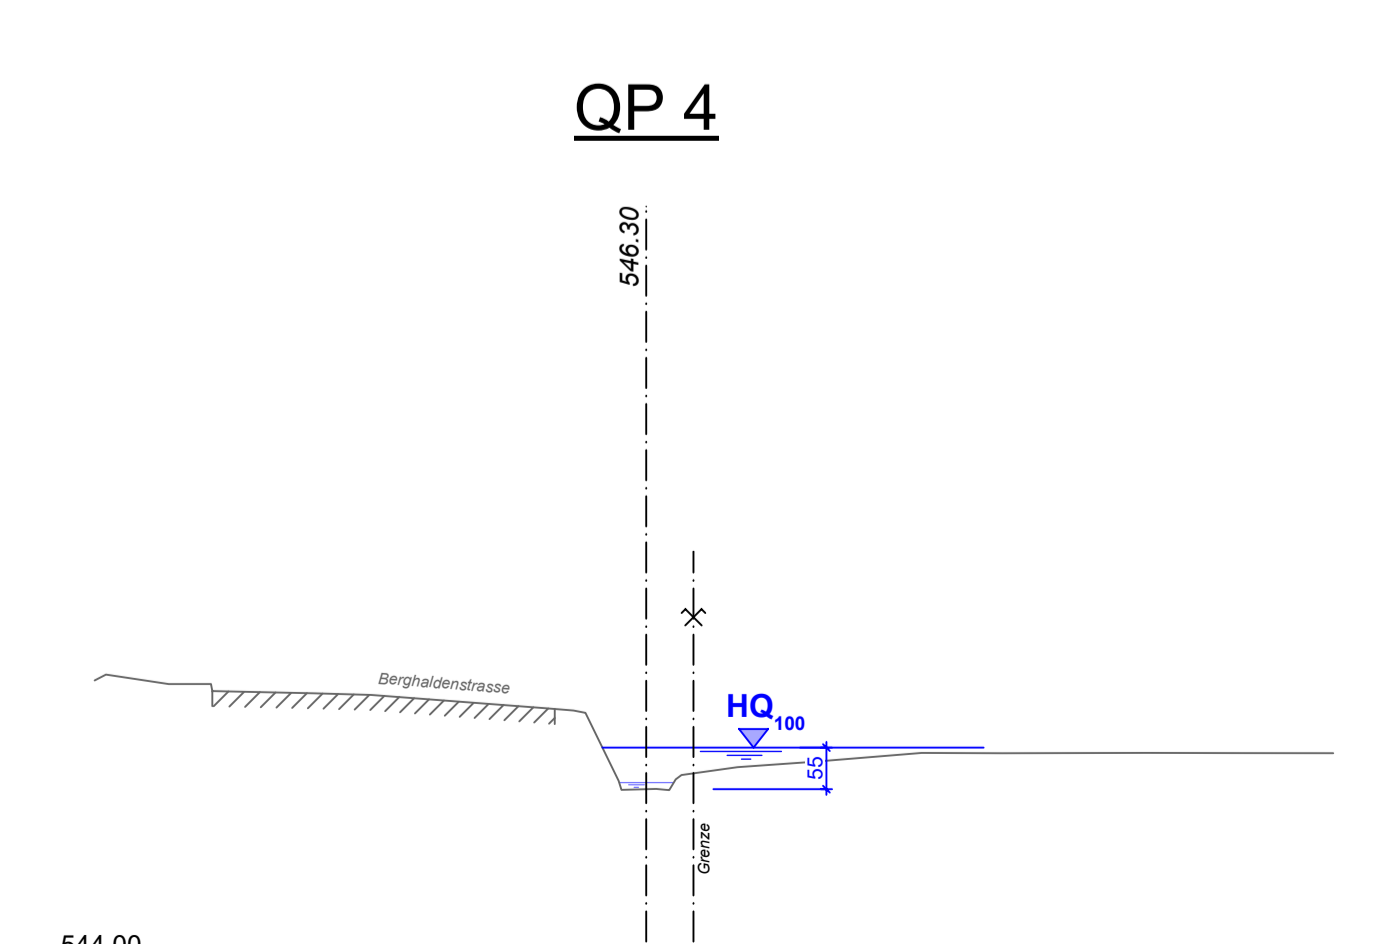
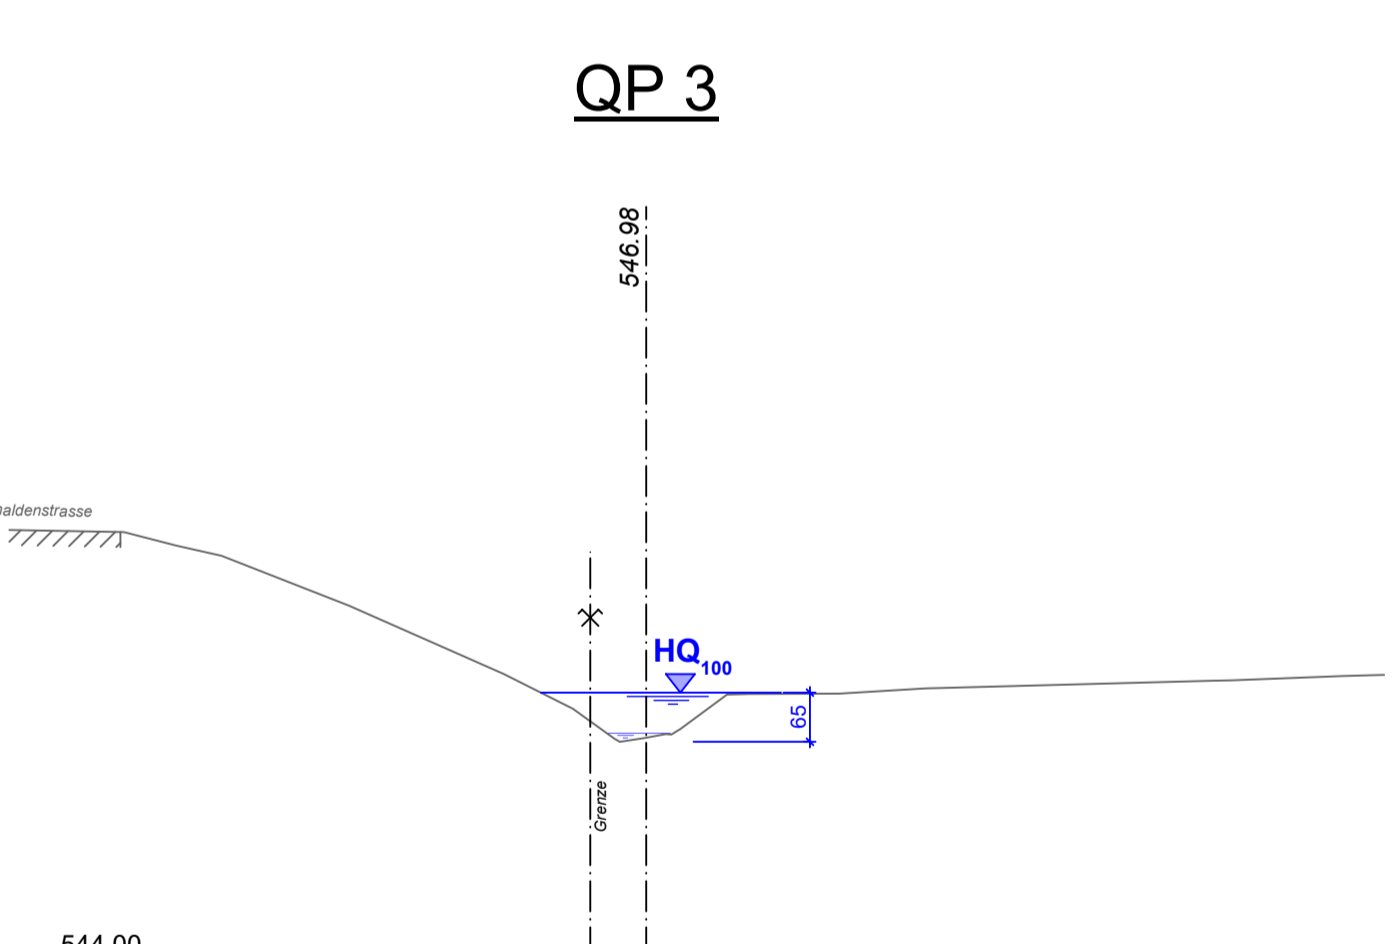
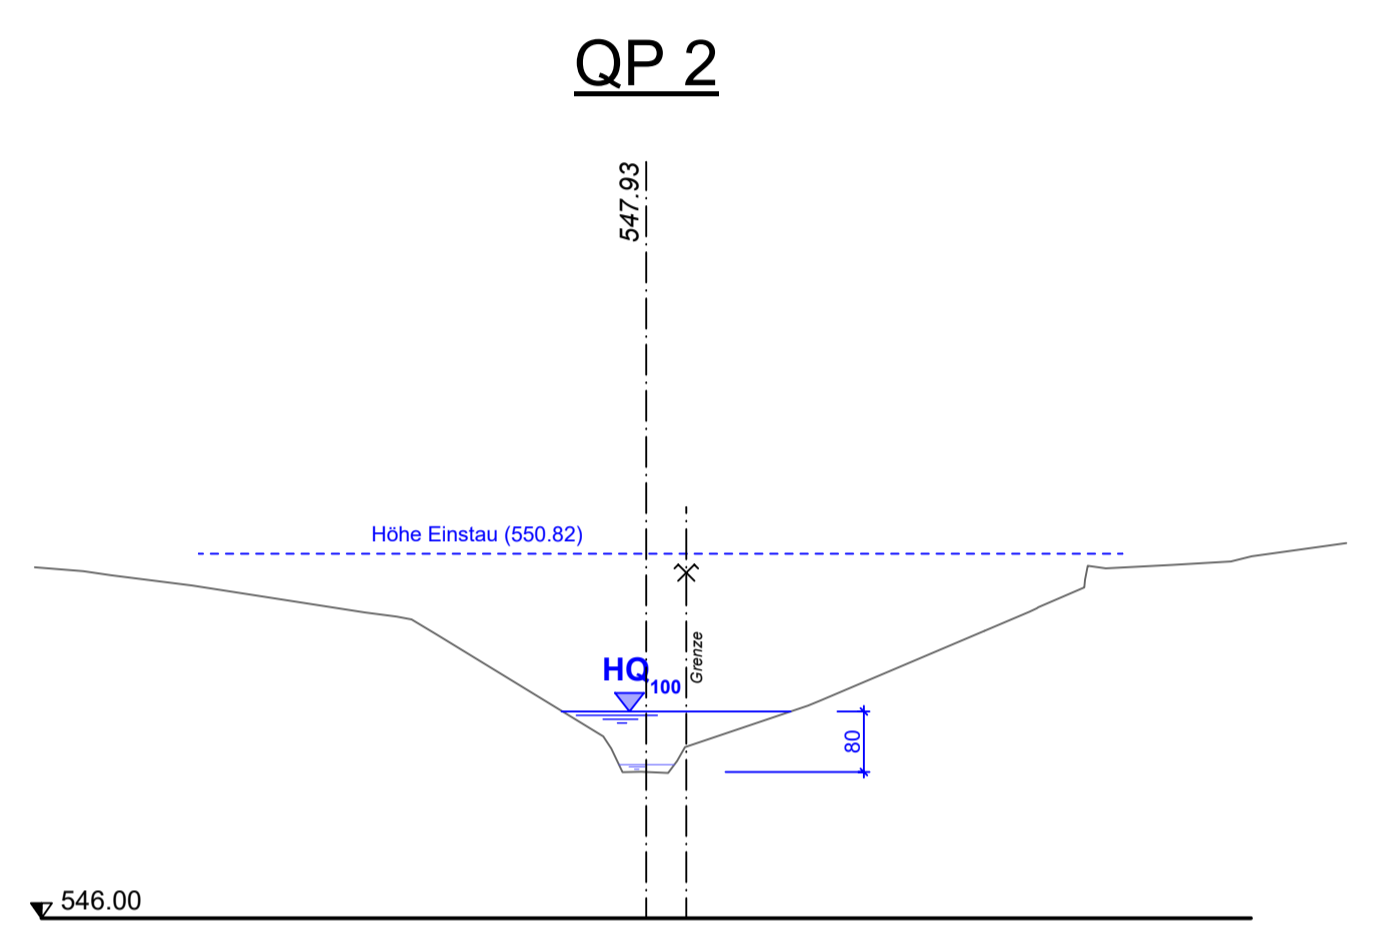
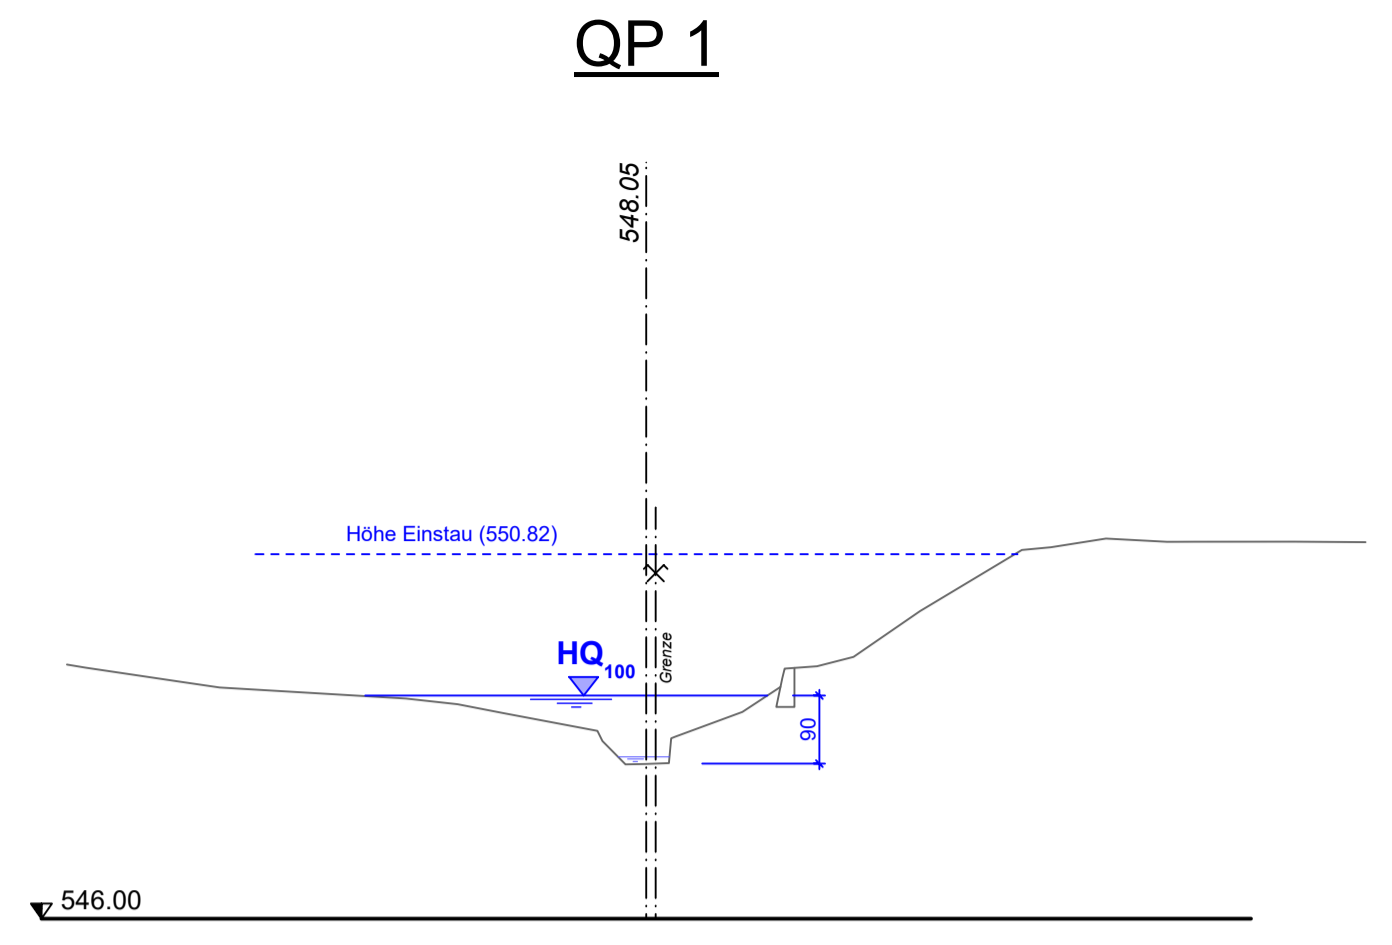


Längsschnitt Gwattbach 1:200

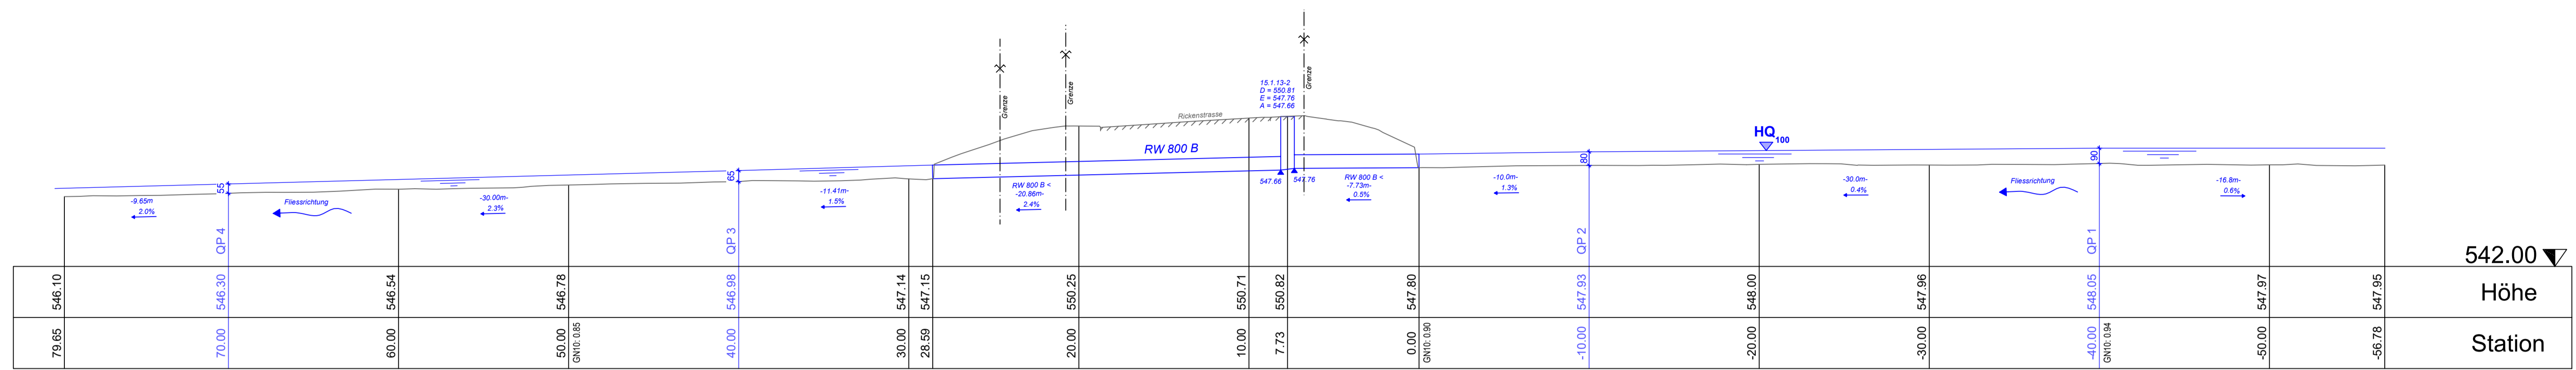

Kanton St.Gallen
Bau- und Umweltsdepartement
Tiefbauamt

Kantonsstrasse Nr. 15, Ricken - Anschluss Neuhaus
RMS-Kilometer 7.084-7.304
Gemeinde Eschenbach, St. Gallenkappel

Bauobjekt Gehweg Altersheim Berg bis Spycher Gwattbach

Plan, Massstab **Situation, Längsschnitt 1:200 und Querprofile 1:100**

Projektverfasser Brunner + Partner AG Bauingenieure und Planer Custoweg 5 - 8733 Eschenbach - 055 286 21 31	Genehmigungsvermerke	vom TBA freigegeben		
Intern: 8875.01	<h1 style="color: red;">Entwurf</h1>			
Plan 01.91-1		Ausfertigung für	Format 60 x 105 cm	
Projekt B54.3.015.025		Mn/FGS	Fläche 0.63 m²	
FinV	Entwurf	Gezeichnet	Geprüft	Datum
Vorstudie	AW	MW	AW	03.11.23
Vorprojekt				
Bauprojekt				
Genehmigungs- / Auflageprojekt				
Ausschreibung				
Ausführungsprojekt				
Dok. des ausgeführten Werks				