


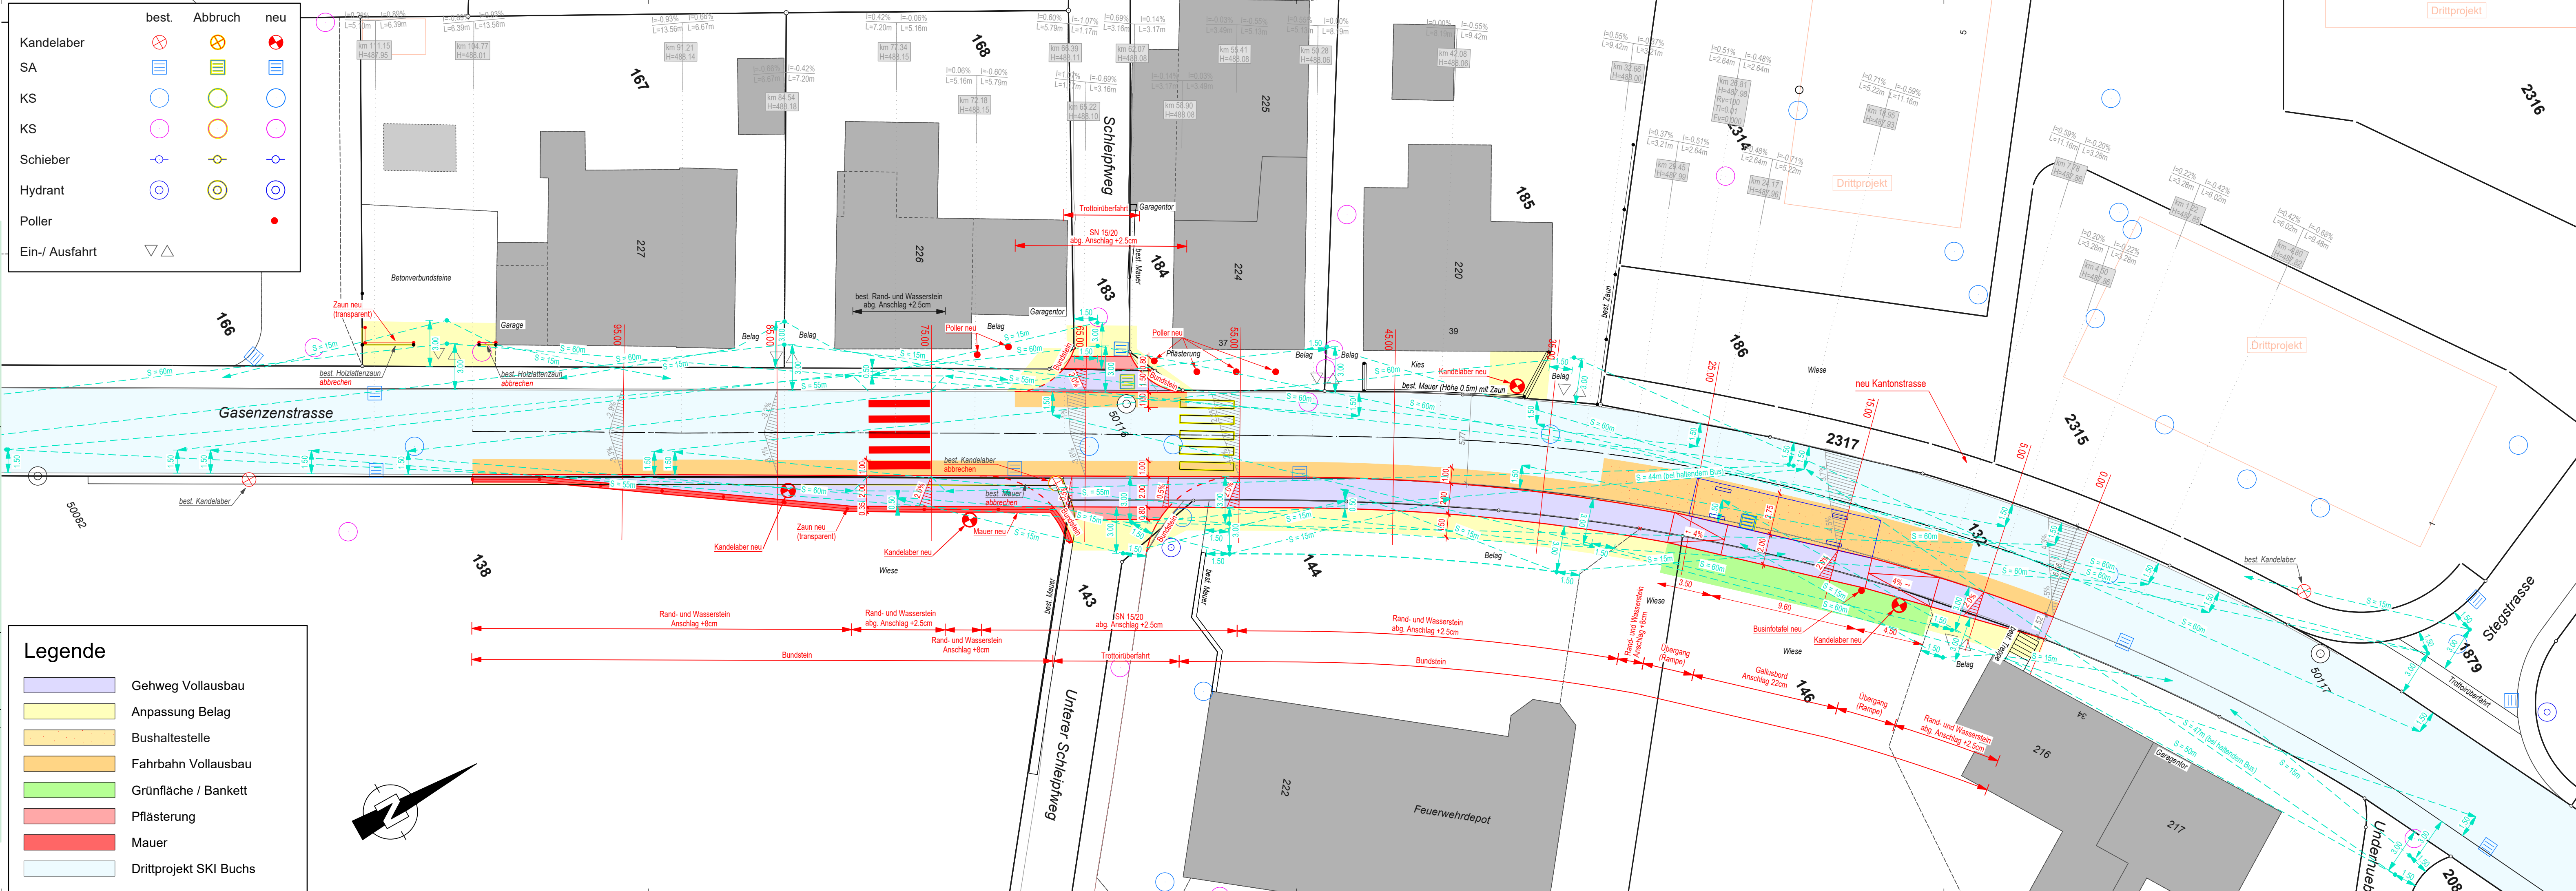

Kantonsstrasse Nr. 113, Sennwald - Gams
RMS-Kilometer 7.400 - 7.505
Gemeinde Gams
Bauobjekt FGS 0811, Feuerwehrdepot
Plan, Massstab **Situationsplan 1:200**

04

Projektverfasser Tiefbauamt Kanton St.Gallen Strassen- und Kunstbauten Lämmlibrunnenstrasse 54 9001 St.Gallen T 058 229 30 57 www.tiefbau.sg.ch	Genehmigungsvermerke ENTWURF	vom TBA freigegeben
Plan 02.04 Projekt 09.010.005.2901 Mn/FGS 0811 FinV	Ausfertigung für	Format 30 x 105 cm Fläche 0.32 m ²
Vorstudie Vorprojekt Bauprojekt Genehmigungs- / Auflageprojekt Ausschreibung Ausführungsprojekt Dok. des ausgeführten Werks	Entwurf SFa	Gezeichnet Lin Geprüft SFa Datum 03.06.2024



Legende

	Gehweg Vollausbau
	Anpassung Belag
	Bushaltestelle
	Fahrbahn Vollausbau
	Grünfläche / Bankett
	Pflasterung
	Mauer
	Drittprojekt SKI Buchs

