


**Legende :**

- Neubau
- Logistik / Lagerfläche
- Transportweg
- Baupiste
- Baugrube
- Erweiterungsbereich Bachdurchlass
- Bettlerenbach
- Drittprojekt

**Situation, 1:500**

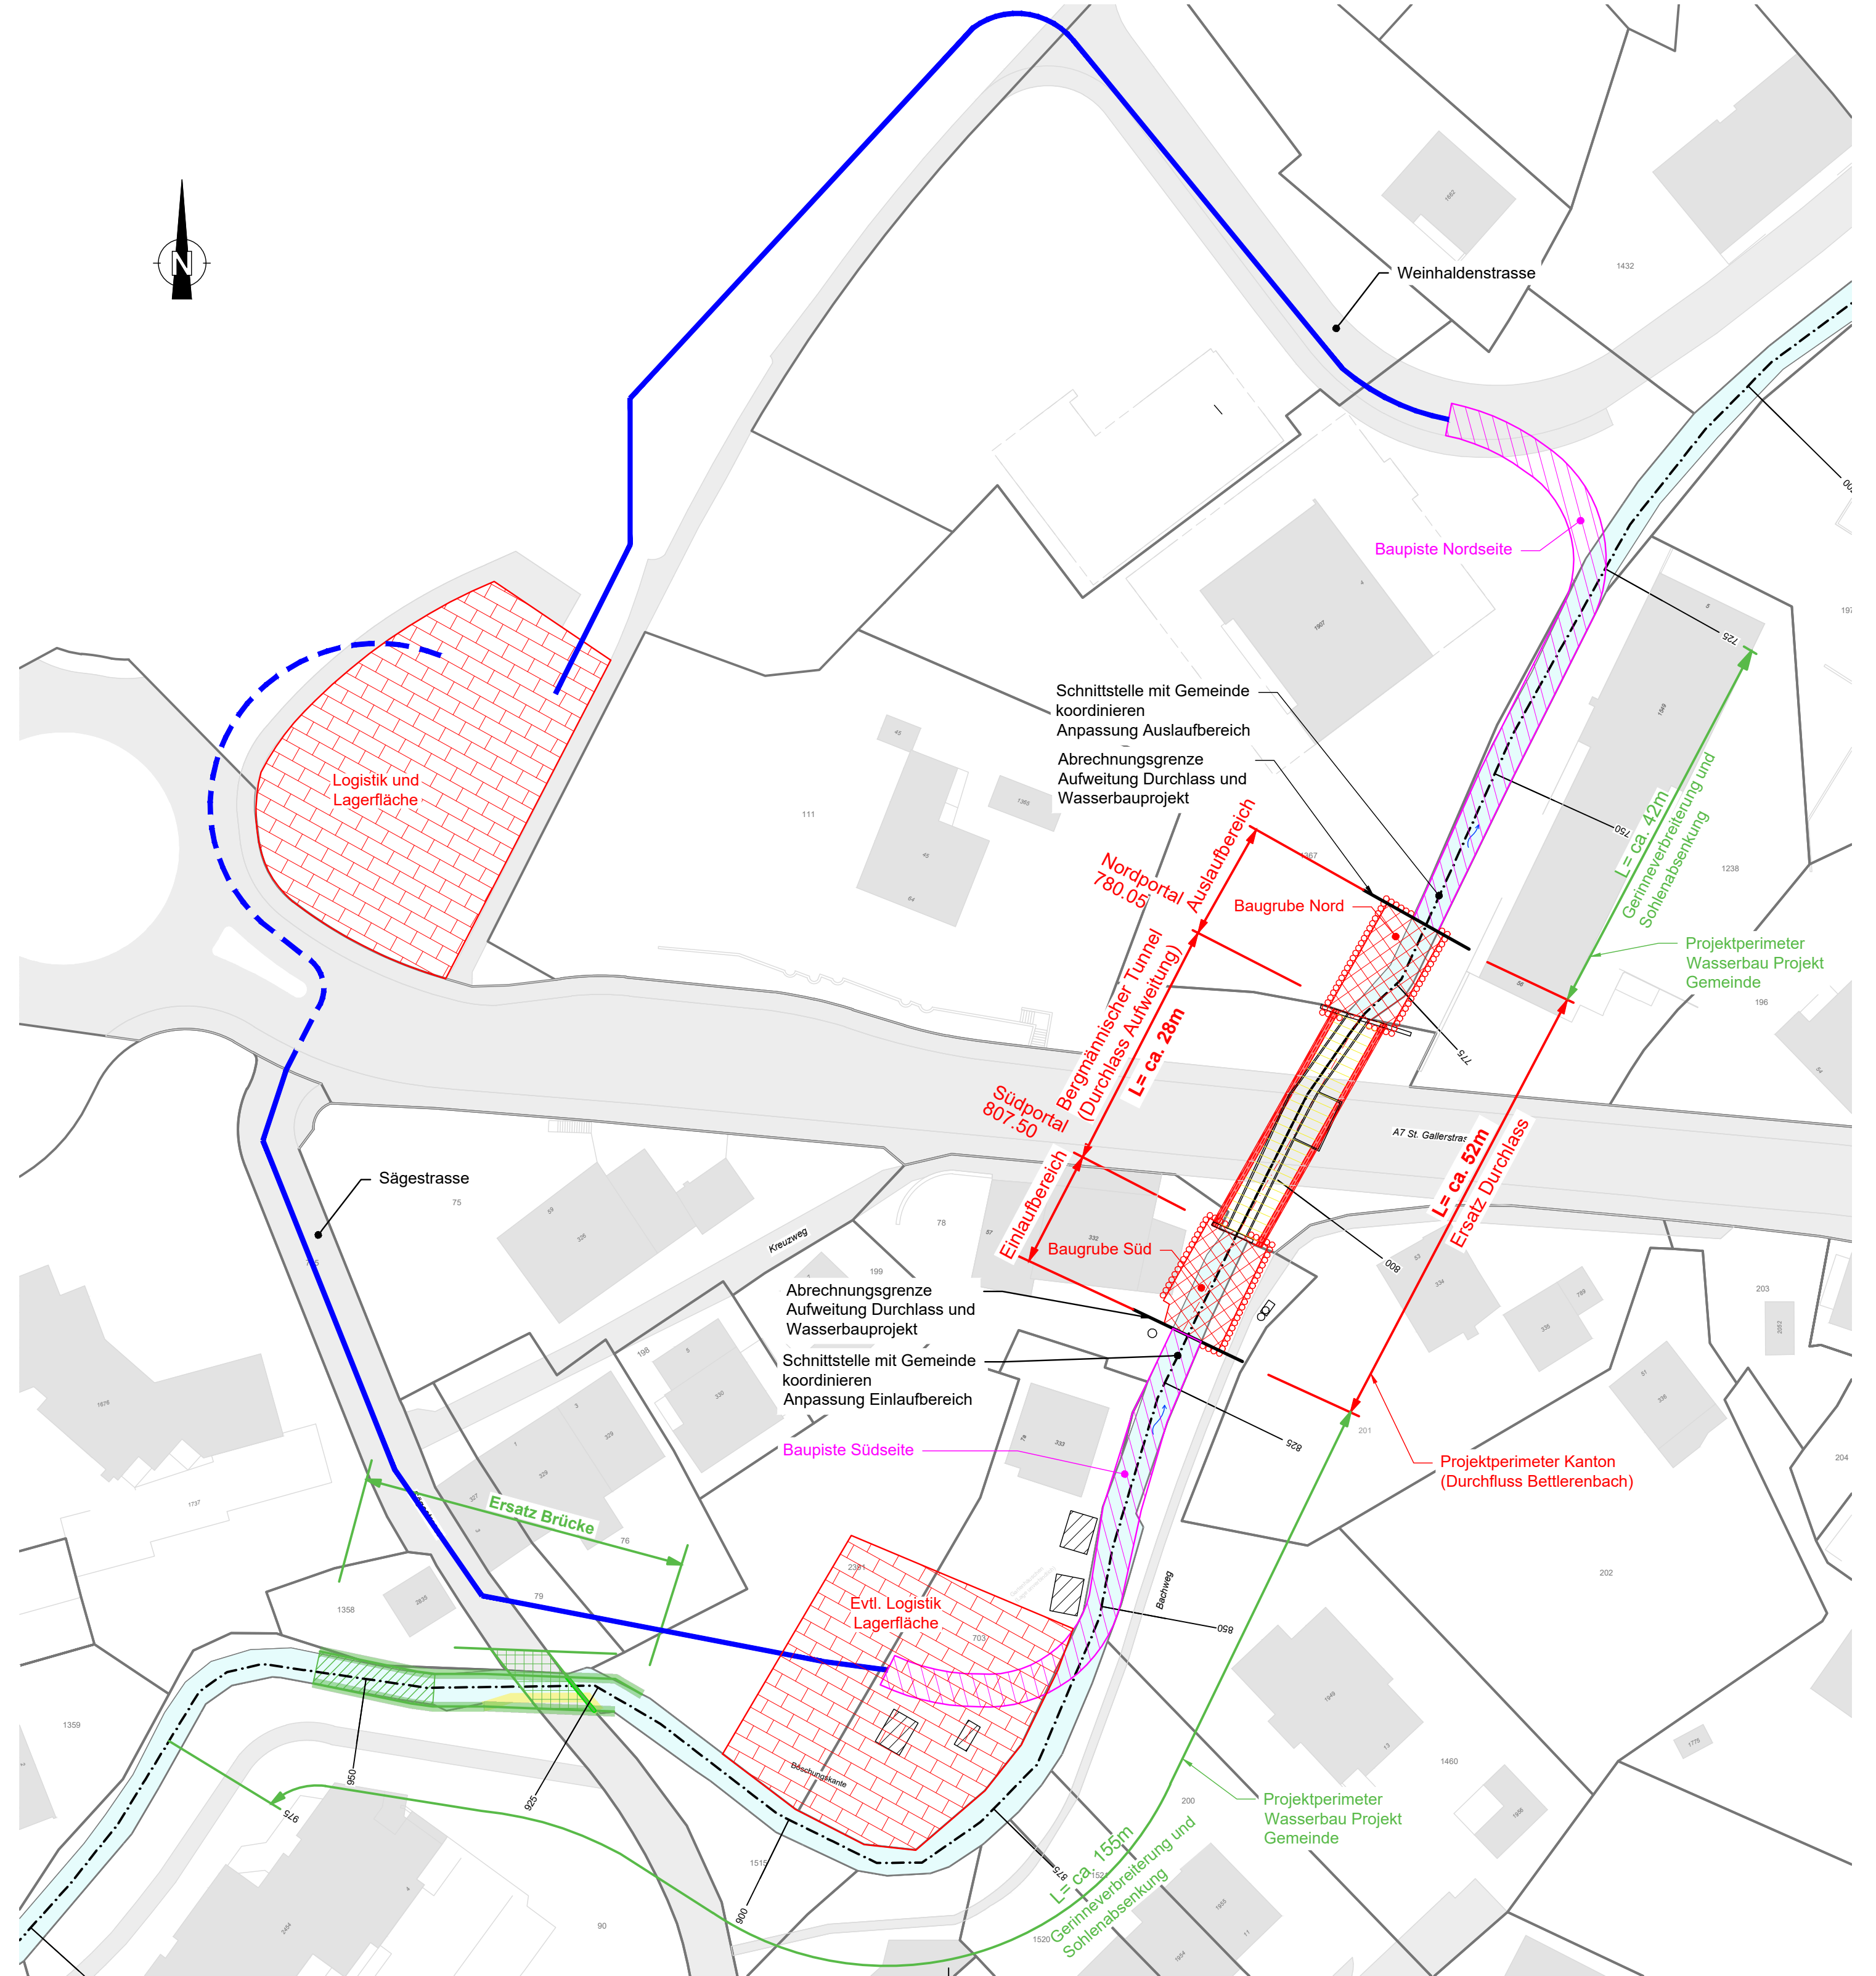

Kanton St. Gallen  
Bau- und Umweltdepartement  
**Tiefbauamt**



Kantonsstrasse Nr. 1, St. Gallen - Bad Ragaz (Kantonsgrenze GR)

RMS-Kilometer 10.045

Gemeinde Goldach

**04-01**

Bauobjekt Durchlass Dorfbach Bettlerenbach

Plan, Massstab **Situation Durchlass Bettlerenbach, 1:500**

Projektverfasser



Amberg Engineering AG  
Trockenloostrasse 21  
8105 Regensdorf

Phone: +41 44 870 91 11  
www.ambergengineering.ch

Genehmigungsvermerke

**ENTWURF**

vom TBA freigegeben

Plan 01.04-01

Projekt B06.1.001.252

Mn/FGS

FinV

Ausfertigung für

Format 45 x 63 cm

Fläche

Vorstudie

**Vorprojekt**

Bauprojekt

Genehmigungs- / Auflageprojekt

Ausschreibung

Ausführungsprojekt

Dok. des ausgeführten Werks

Entwurf

PLoe

Gezeichnet

EHau

Geprüft

DWen

Datum

22. Dez 2023