



Kantonsstrasse Nr. 12, Bütschwil - Mosnang - Hulftegg

RMS-Kilometer 1.270 - 1.350

Gemeinde Mosnang

Bauobjekt BehiG, Neubau Bushaltestelle Schreinersberg
Haltekante Richtung Bütschwil

Plan, Massstab Situation 1:250

04

Projektverfasser



GEOINFO
GEOINFO Ingenieure AG
Speerstrasse 10
CH-9500 Wil
Telefon 071 932 70 70
ingenieure@geoinfo.ch

Plan Nr. 41011.00100-101

Plan 01.04
Projekt O9.010.008.7201
Mn/FGS
FinV

Genehmigungsvermerke

Entwurf

vom TBA freigegeben

Format 30 x 84 cm
Fläche 0.25 m²

	Entwurf	Gezeichnet	Geprüft	Datum
Vorstudie				
Vorprojekt	DriS	NagM	DriS	05.03.2024
Bauprojekt				
Genehmigungs- / Auflageprojekt				
Ausschreibung				
Ausführungsprojekt				
Dok. des ausgeführten Werks				


BELÄGE			
	Deckschicht	AC 8 S	3.0 cm
	Binderschicht	AC B 22 S	7.0 cm
	Tragschicht	AC T 22 S	7.0 cm
	Betonfahrbahn	Beton SG 6	22.0 cm
	Deckschicht	AC 8 S	3.0 cm
	Tragschicht	AC T 22 N	7.0 cm

LEGENDE	bestehend	neu
Strasse		
Betonfahrbahn		
Gehweg		
Bankettfläche		
Abtrag		
Abbruch		
Projekt Dritte		
Kies/übrige befestigte Flächen		
Gebäude		

KANALISATION	bestehend	neu
Strassenablauf/Einlaufschacht		
Regenabwasser		
Schmutzabwasser		

WERKLEITUNGEN	bestehend	neu
Wasser		
Elektrizitätsversorgung		
Telekommunikation		
Schacht		
Schieber		
Kabelblock		

Die Lage der bestehenden Werkleitungen ist nur informativ.
Genauere Angaben zur Lage müssen bei den entsprechenden
Werken eingeholt werden.

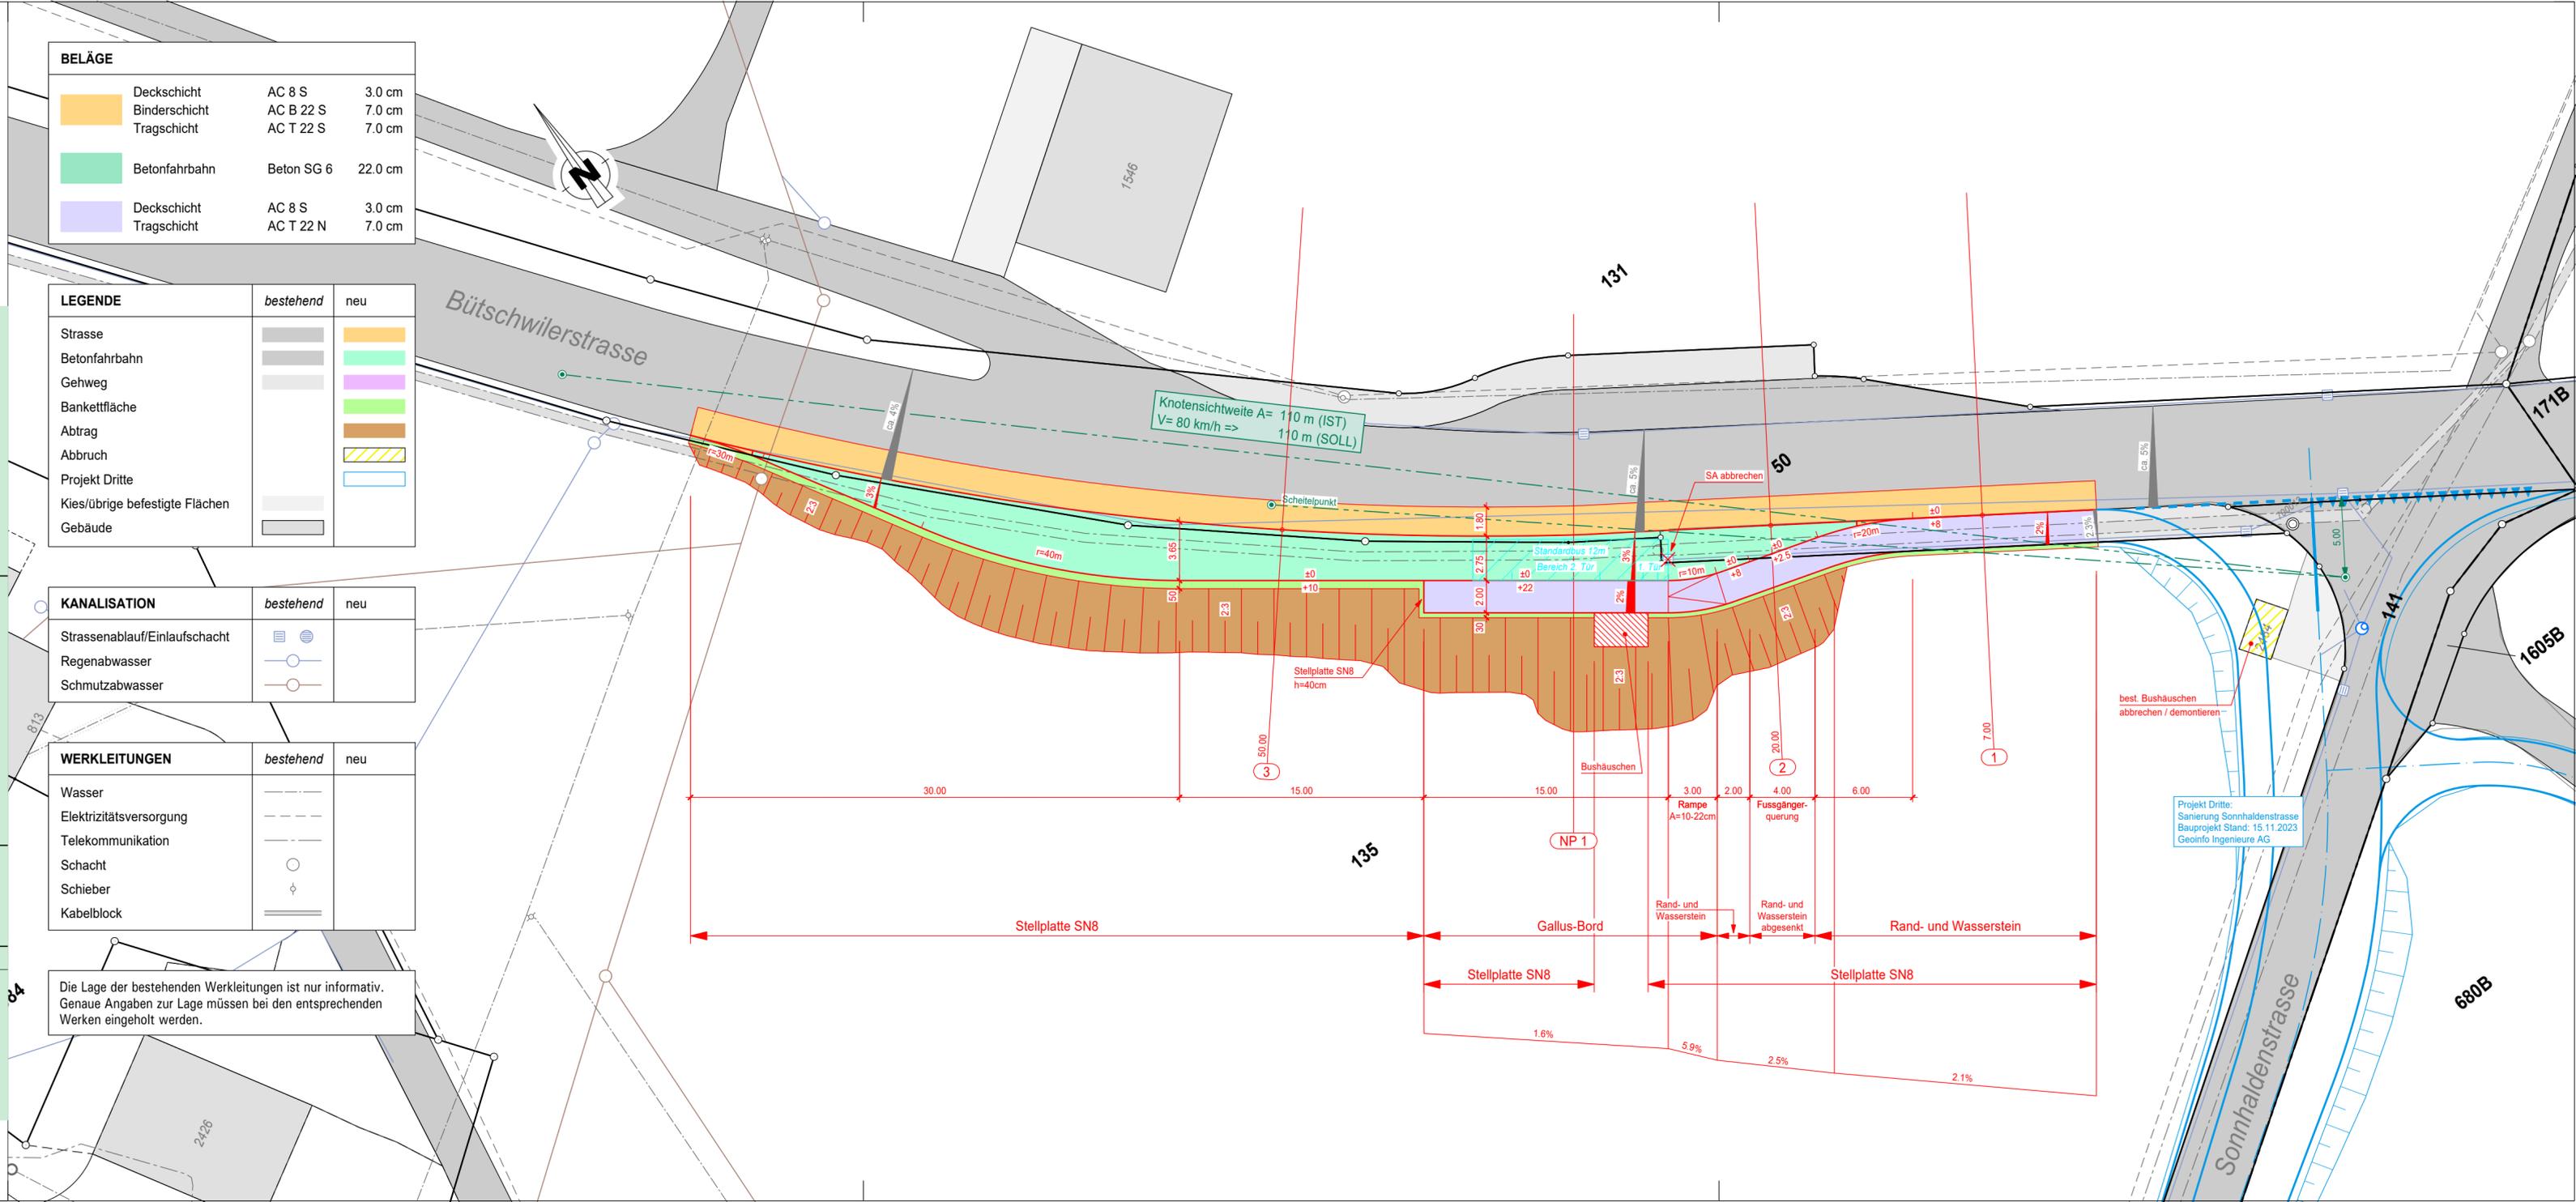

Projekt Dritte:
Sanierung Sonnhaldenstrasse
Bauprojekt Stand: 15.11.2023
Geoinfo Ingenieure AG