


Projektverfasser Tiefbauamt Kanton St.Gallen Strassen- und Kunstbauten Lämmlisbrunnstrasse 54 9001 St.Gallen T 058 229 30 57 www.tiefbau.sg.ch	Genehmigungsvermerke <b>Entwurf</b>	vom TBA freigegeben
Plan 01.08-3 Projekt 09.010.007.8401 MnVFGS 80.06.R / VS 1.1 UHS 7 FinV	Ausfertigung für	Format 30 x 147cm Fläche 0.44 m <sup>2</sup>
Vorstudie <b>Vorprojekt</b> Bauprojekt Genehmigungs- / Auflageprojekt Ausschreibung Ausführungsprojekt Dok. des ausgeführten Werks	Entwurf SFa	Gezeichnet SIN Geprüft SFa Datum 11.01.2024

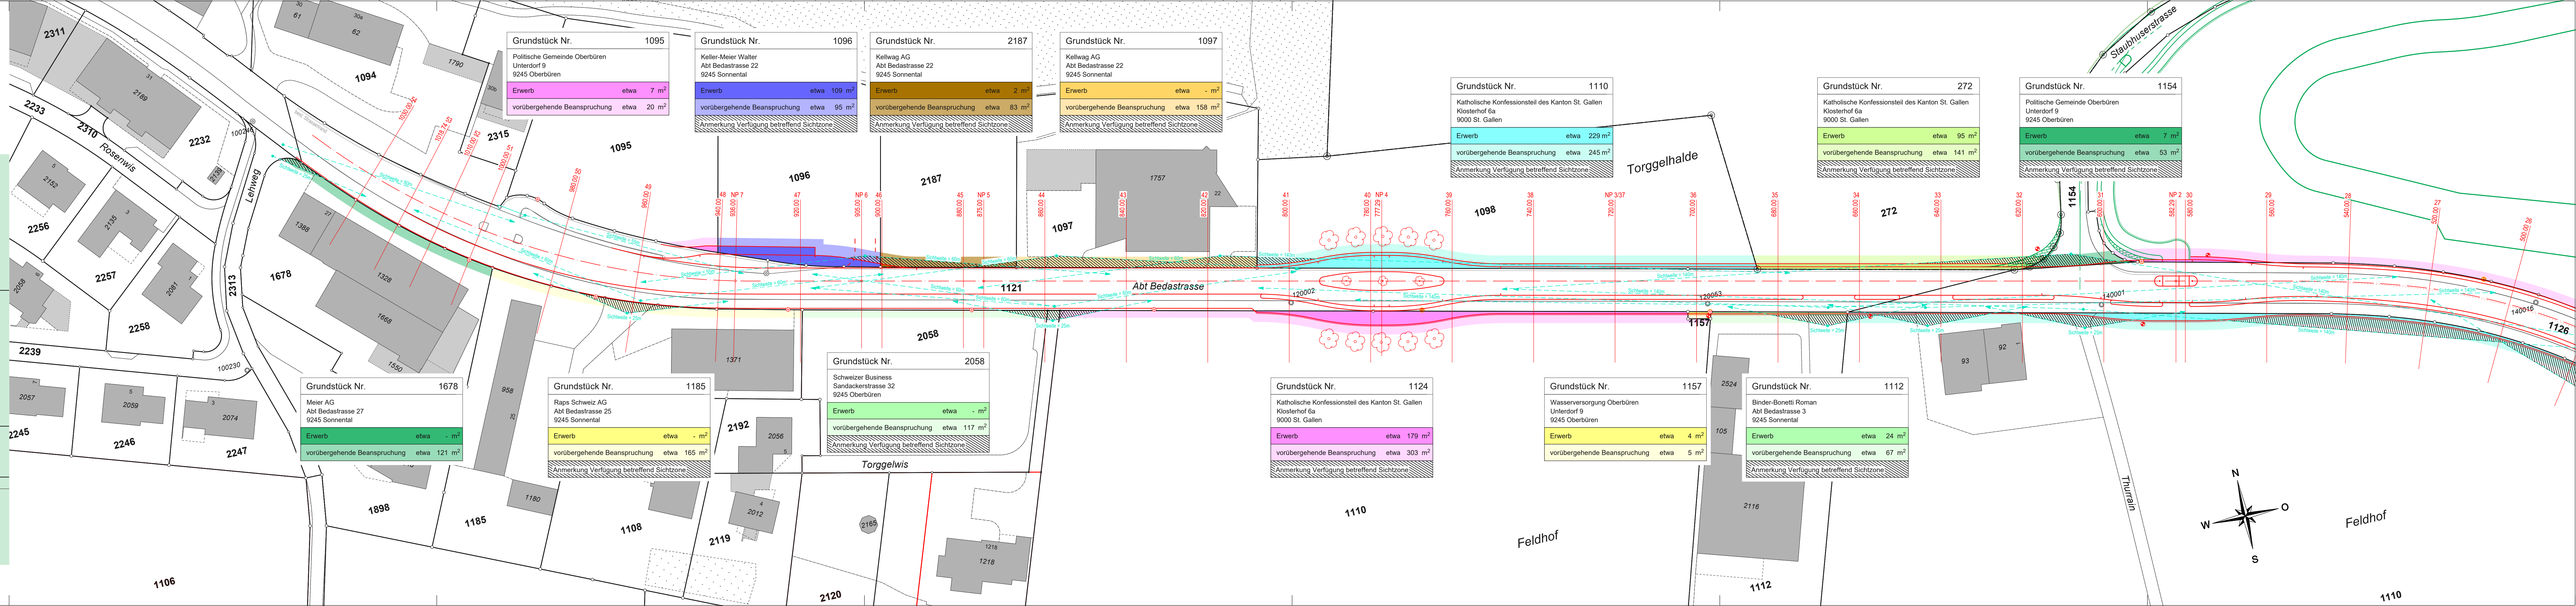

Grundstück Nr. 1095 Politische Gemeinde Oberbüren Unterdorf 9 9245 Oberbüren	Grundstück Nr. 1096 Keller-Meier Walter Unterdorf 9 9245 Sonnental	Grundstück Nr. 2187 Kellweg AG Abt Bedastrasse 22 9245 Sonnental	Grundstück Nr. 1097 Kellweg AG Abt Bedastrasse 22 9245 Sonnental
Erwerb etwa 7 m <sup>2</sup> vorübergehende Beanspruchung etwa 20 m <sup>2</sup>	Erwerb etwa 109 m <sup>2</sup> vorübergehende Beanspruchung etwa 95 m <sup>2</sup> Anmerkung Verfügung betreffend Sichtzone	Erwerb etwa 2 m <sup>2</sup> vorübergehende Beanspruchung etwa 83 m <sup>2</sup> Anmerkung Verfügung betreffend Sichtzone	Erwerb etwa - m <sup>2</sup> vorübergehende Beanspruchung etwa 158 m <sup>2</sup> Anmerkung Verfügung betreffend Sichtzone

Grundstück Nr. 1110 Katholische Konfessionsteil des Kanton St. Gallen Klosterhof 6a 9000 St. Gallen
Erwerb etwa 229 m <sup>2</sup> vorübergehende Beanspruchung etwa 245 m <sup>2</sup> Anmerkung Verfügung betreffend Sichtzone

Grundstück Nr. 272 Katholische Konfessionsteil des Kanton St. Gallen Klosterhof 6a 9000 St. Gallen
Erwerb etwa 95 m <sup>2</sup> vorübergehende Beanspruchung etwa 141 m <sup>2</sup> Anmerkung Verfügung betreffend Sichtzone

Grundstück Nr. 1154 Politische Gemeinde Oberbüren Unterdorf 9 9245 Oberbüren
Erwerb etwa 7 m <sup>2</sup> vorübergehende Beanspruchung etwa 53 m <sup>2</sup> Anmerkung Verfügung betreffend Sichtzone

Grundstück Nr. 2058 Schweizer Business Sandackerstrasse 32 9245 Oberbüren
Erwerb etwa - m <sup>2</sup> vorübergehende Beanspruchung etwa 117 m <sup>2</sup> Anmerkung Verfügung betreffend Sichtzone

Grundstück Nr. 1124 Katholische Konfessionsteil des Kanton St. Gallen Klosterhof 6a 9000 St. Gallen
Erwerb etwa 179 m <sup>2</sup> vorübergehende Beanspruchung etwa 303 m <sup>2</sup> Anmerkung Verfügung betreffend Sichtzone

Grundstück Nr. 1157 Wasserversorgung Oberbüren Unterdorf 9 9245 Oberbüren
Erwerb etwa 4 m <sup>2</sup> vorübergehende Beanspruchung etwa 5 m <sup>2</sup>

Grundstück Nr. 1112 Binder-Bonetti Roman Abt Bedastrasse 3 9245 Sonnental
Erwerb etwa 24 m <sup>2</sup> vorübergehende Beanspruchung etwa 67 m <sup>2</sup> Anmerkung Verfügung betreffend Sichtzone

Grundstück Nr. 1678 Meier AG Abt Bedastrasse 27 9245 Sonnental
Erwerb etwa - m <sup>2</sup> vorübergehende Beanspruchung etwa 121 m <sup>2</sup>

Grundstück Nr. 1185 Raps Schweiz AG Abt Bedastrasse 25 9245 Sonnental
Erwerb etwa - m <sup>2</sup> vorübergehende Beanspruchung etwa 165 m <sup>2</sup> Anmerkung Verfügung betreffend Sichtzone

