Kanton St.Gallen
Bau- und Umweltdepartement

Tiefbauamt

Kantonsstrasse	Nr. 70, Hofstrasse	05-2
RMS-Kilometer	0.000 - 1.027	
Gemeinde	Sennwald	
Bauobjekt	Langsamverkehr Hofstrasse Salez	
Plan, Massstab	**Längenprofil Ost, 1:500/50**	

Projektverfasser	Genehmigungsvermerke	vom TBA freigegeben
F. Preisig AG Bauingenieure und Planer Bahnhofstrasse 50, CH-9470 Buchs Telefon +41 81 501 13 50 Mail buchs@preisigag.ch Web www.preisigag.ch FPREISIGAG Plan - Nr. 31 052_LP Auftrags - Nr. 3715	**Entwurf**	
Plan 01.05-2 Projekt B28.2.070.001 Mn/FGS FeV	Ausfertigung für	Format 30 x 147 cm Fläche 0.44 m²
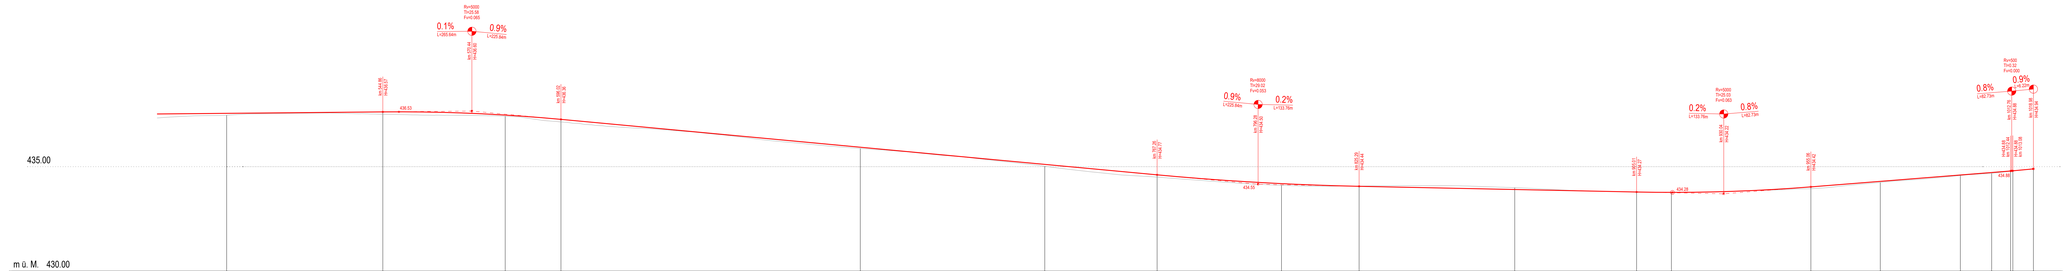
Vorstudie	Entwurf	Gezeichnet	Geprüft	Datum
Vorprojekt	enm	bea	Bra	28.02.2024
Bauprojekt				
Genehmigungs- / Auflageprojekt				
Ausschreibung				
Ausführungsprojekt				
Dok. des ausgeführten Werks