
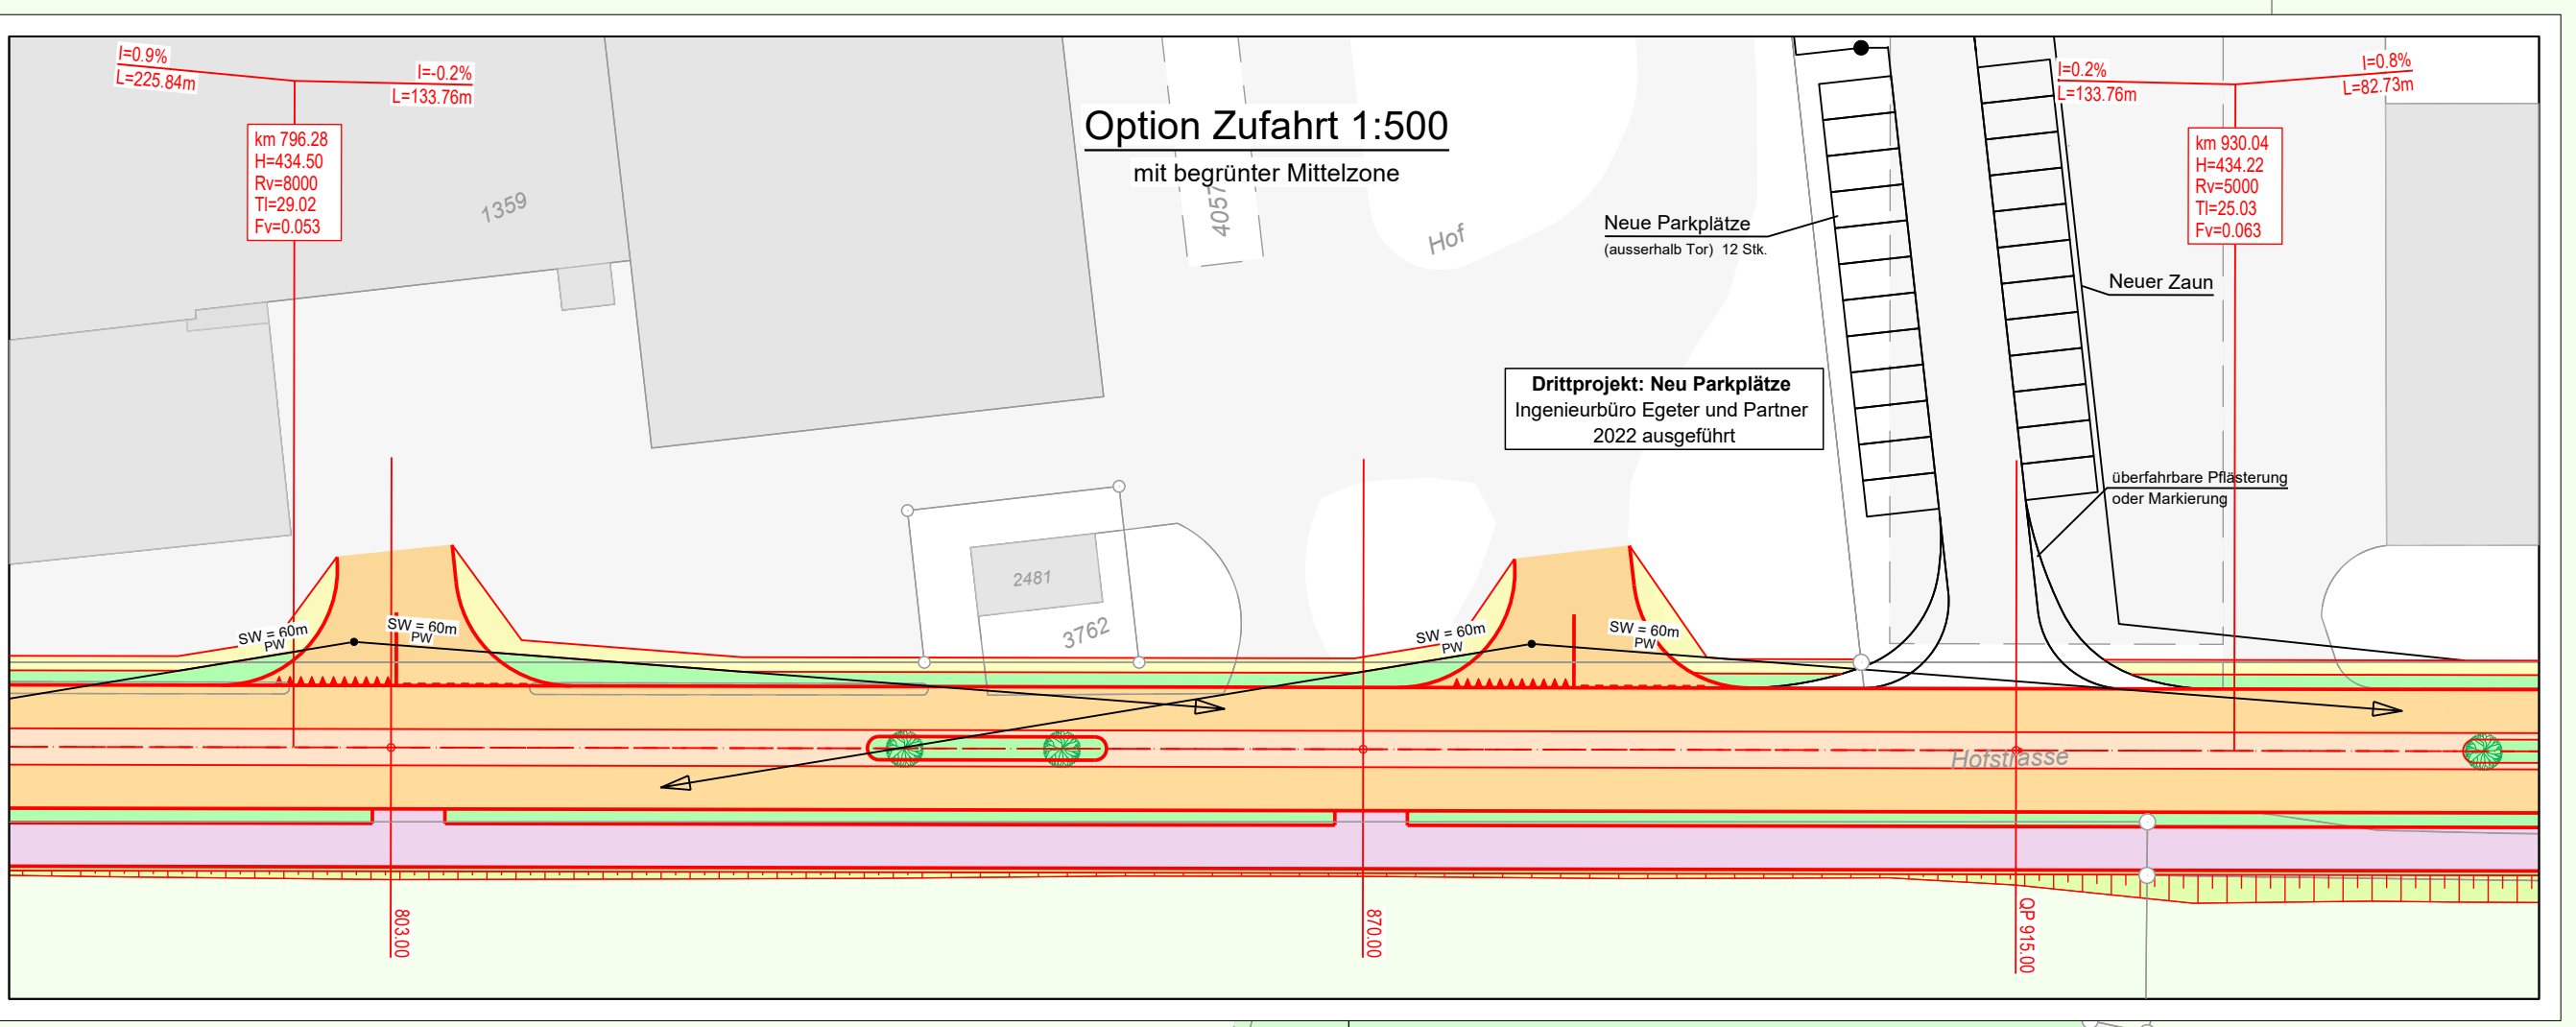


Projektverfasser F. Preisig AG Bauingenieure und Planer Bahnhofstrasse 50, CH-9470 Buchs Telefon +41 81 501 13 50 Mail buchs@preisig.ch Web www.preisigag.ch	Genehmigungsvermerke Entwurf	vom TBA freigegeben
Plan - Nr. 31 042_Situation Auftrags - Nr. 3715	Ausfertigung für	Format 30 x 168 cm
Plan 01.04-2		Fläche 0.50 m ²
Projekt B28.2.070.001	Entwurf	Gezeichnet bea
Mn/FGS		Geprüft Bra
FinV		Datum 28.02.2024
Vorstudie		
Vorprojekt		
Bauprojekt		
Genehmigungs- / Auflageprojekt		
Ausschreibung		
Ausführungsprojekt		
Dok. des ausgeführten Werks		

04-2

 

Legende

- Gewässer
- Wald, bestockte Fläche
- best. Landwirtschaft
- best. Strassen
- best. Asphalt
- Fahrbahn
- Mehrzweckstreifen
- Rad- und Gehweg
- Pflasterung
- proj. Aufschüttung
- proj. Abtrag
- Grünfläche / Bankett
- Anpassung Belag
- Fremdprojekt

Drittprojekt: Brücke über WBK
 Konzept F. Preisig AG
 Stand April 2022

Drittprojekt: Ausführungsprojekt WBK
 F. Preisig AG
 Stand Januar 2023

Drittprojekt: Nationalstrasse N13 / Abschnitt 28, 32
 Ingenieurgemeinschaft IG Rheus c/o F. Preisig AG, Zürich
 Stand August 2022

Option Zufahrt 1:500
 mit begrünter Mittelzone

Drittprojekt: Neu Parkplätze
 Ingenieurbüro Egger und Partner
 2022 ausgeführt

Drittprojekt: Neu Parkplätze
 Ingenieurbüro Egger und Partner
 2022 ausgeführt