


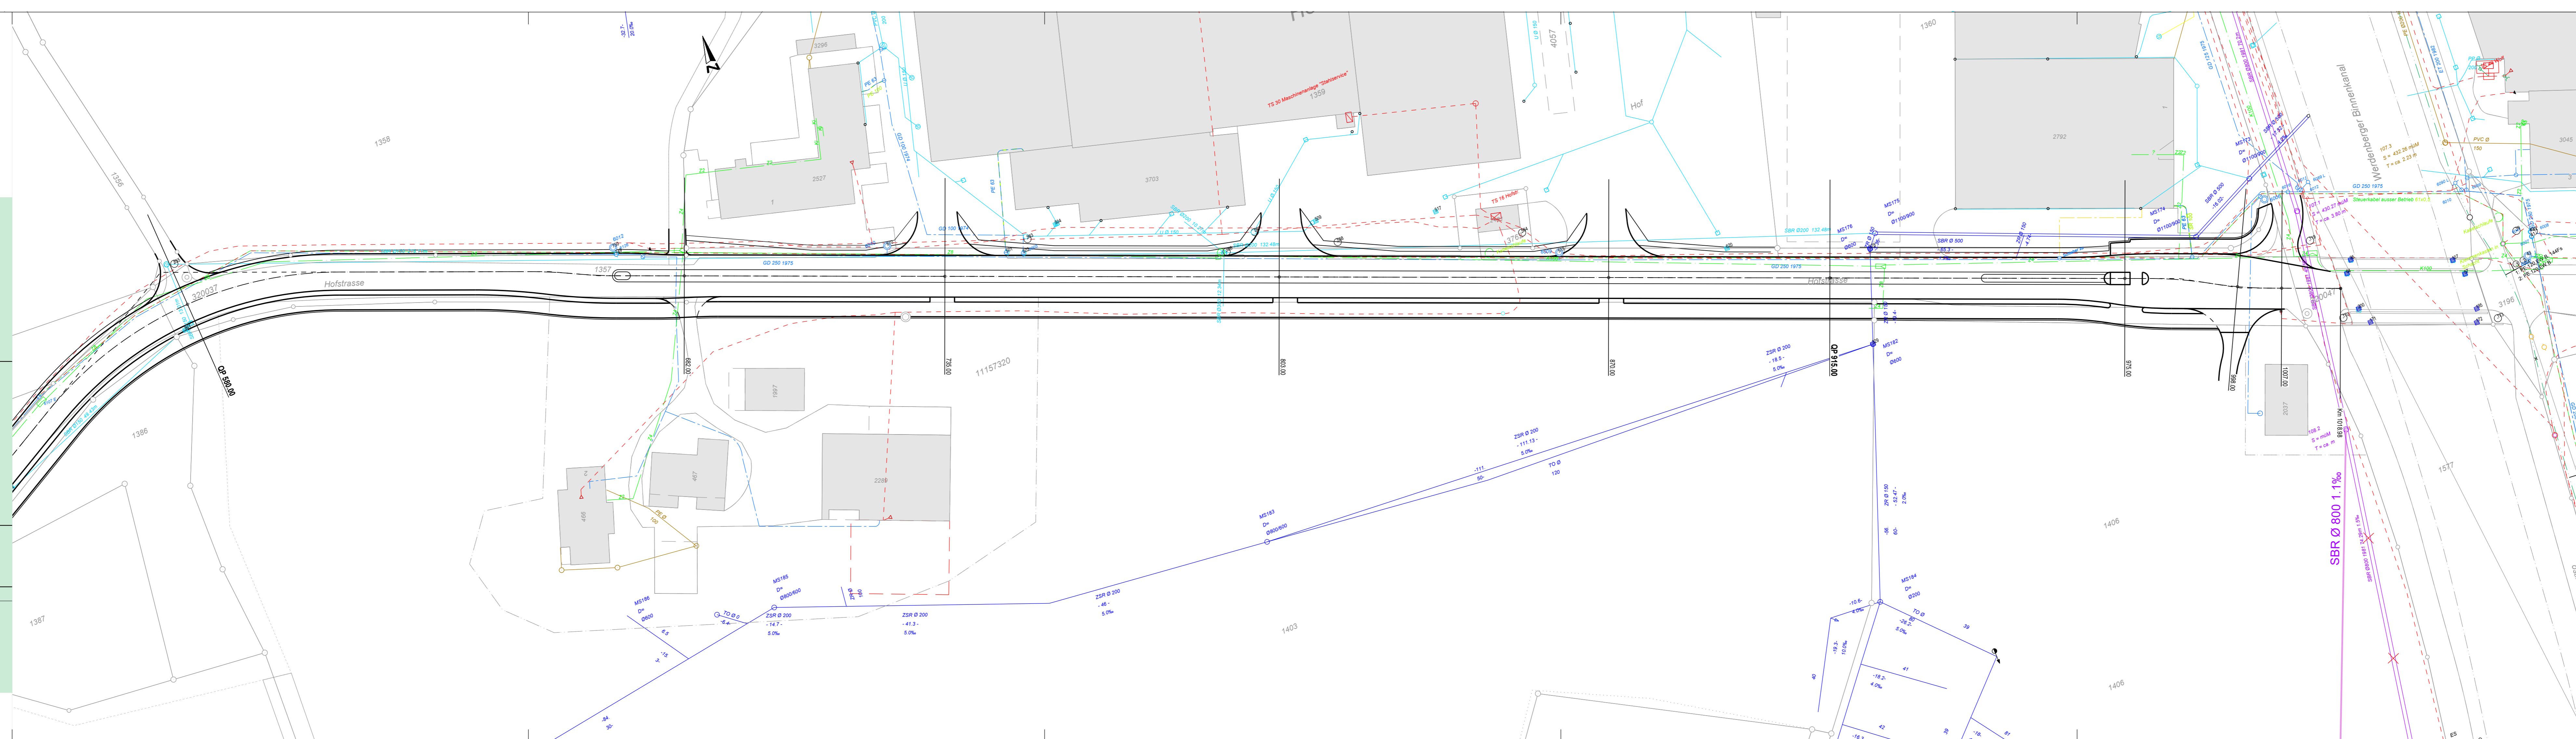

Kantonsstrasse **Nr. 70, Hofstrasse**
RMS-Kilometer **0.000 - 1.027**
Gemeinde **Sennwald**
Bauobjekt **Langsamverkehr Hofstrasse Salez**
Plan, Massstab **Werkleitung- und Entwässerungsplan Teil Ost, 1:500**

Projektverfasser F. Preisig AG Bauingenieure und Planer Bahnhofstrasse 50, CH-9470 Buchs Telefon +41 81 501 13 50 Mail buch@preisig.ch Web www.preisig.ch	Genehmigungsvermerke Entwurf	vom TBA freigegeben
FPREISIGAG Plan - Nr. 31 092_Situation Auftrags - Nr. 3715	Ausfertigung für	Format 30 x 147cm Fläche 0.44 m ²
Plan 01.09-2 Projekt B28.2.070.001 Mn/FGS FinV	Entwurf	Gezeichnet bra
Vorstudie	entm	Geprüft Bra
Vorprojekt		Datum 28.02.2024
Bauprojekt		
Genehmigungs- / Auflageprojekt		
Ausschreibung		
Ausführungsprojekt		
Dok. des ausgeführten Werks		



Legende

Abwasser

bestehend

- Schmutzabwasser (SW)
- Mischabwasser (MW)
- Regenabwasser (RW)
- Reinabwasser (KW)

bestehend

- KS Kontrollschacht
- A Einlaufschacht
- SA Schlammsammler
- BO Benzin-Mineralölabscheider
- PS Pumpenschacht
- VS Versickerungsschacht

Wasser

bestehend

- Wasserleitung
- Schutzrohr
- Steuerkabel
- Schieber
- E Entlüftung
- L Entleerung
- HUE Überflurhydrant

Elektrizität

bestehend

- Elektrizitätsleitung
- Schacht
- Kandelaber
- VK Verteilkabine
- TS Transformatorstation

Swisscom

bestehend

- Swisscomleitung
- Schacht rund
- Schacht eckig

Gas

bestehend

- Gasleitung
- Schacht rund
- Schacht eckig
- Schieber

Kabelkommunikation (TV)

bestehend

- Kommunikationsleitung
- Schacht rund
- Schacht eckig