



Kanton St.Gallen  
Bau- und Umweltsdepartement  
Tiefbauamt

Kantonsstrasse Nr. 2, Oberbüren - Wil  
RMS-Kilometer 19.557 - 20.649  
Gemeinde Oberbüren  
Bauobjekt Radwegverbindung Oberbüren - Sonntal  
Plan, Massstab Landerwerbs- und Enteignungsplan Teil 1 1:500

Projektverfasser Tiefbauamt Kanton St.Gallen  
Strassen- und Kunstbauten  
Lämmli Brunnenstrasse 54  
9001 St.Gallen  
T 058 229 30 57  
www.tiefbau.sg.ch

Plan 01.08-2  
Projekt O9.010.007.8401  
Mn/FGS 80.06.R / VS 1.1 UHS 7  
FinV

Vorstudie	Entwurf	Gezeichnet	Geprüft	Datum
Vorprojekt	SFa	SiN	SFa	11.01.2024
Bauprojekt				
Genehmigungs- / Auflageprojekt				
Ausschreibung				
Ausführungsprojekt				
Dok. des ausgeführten Werks				

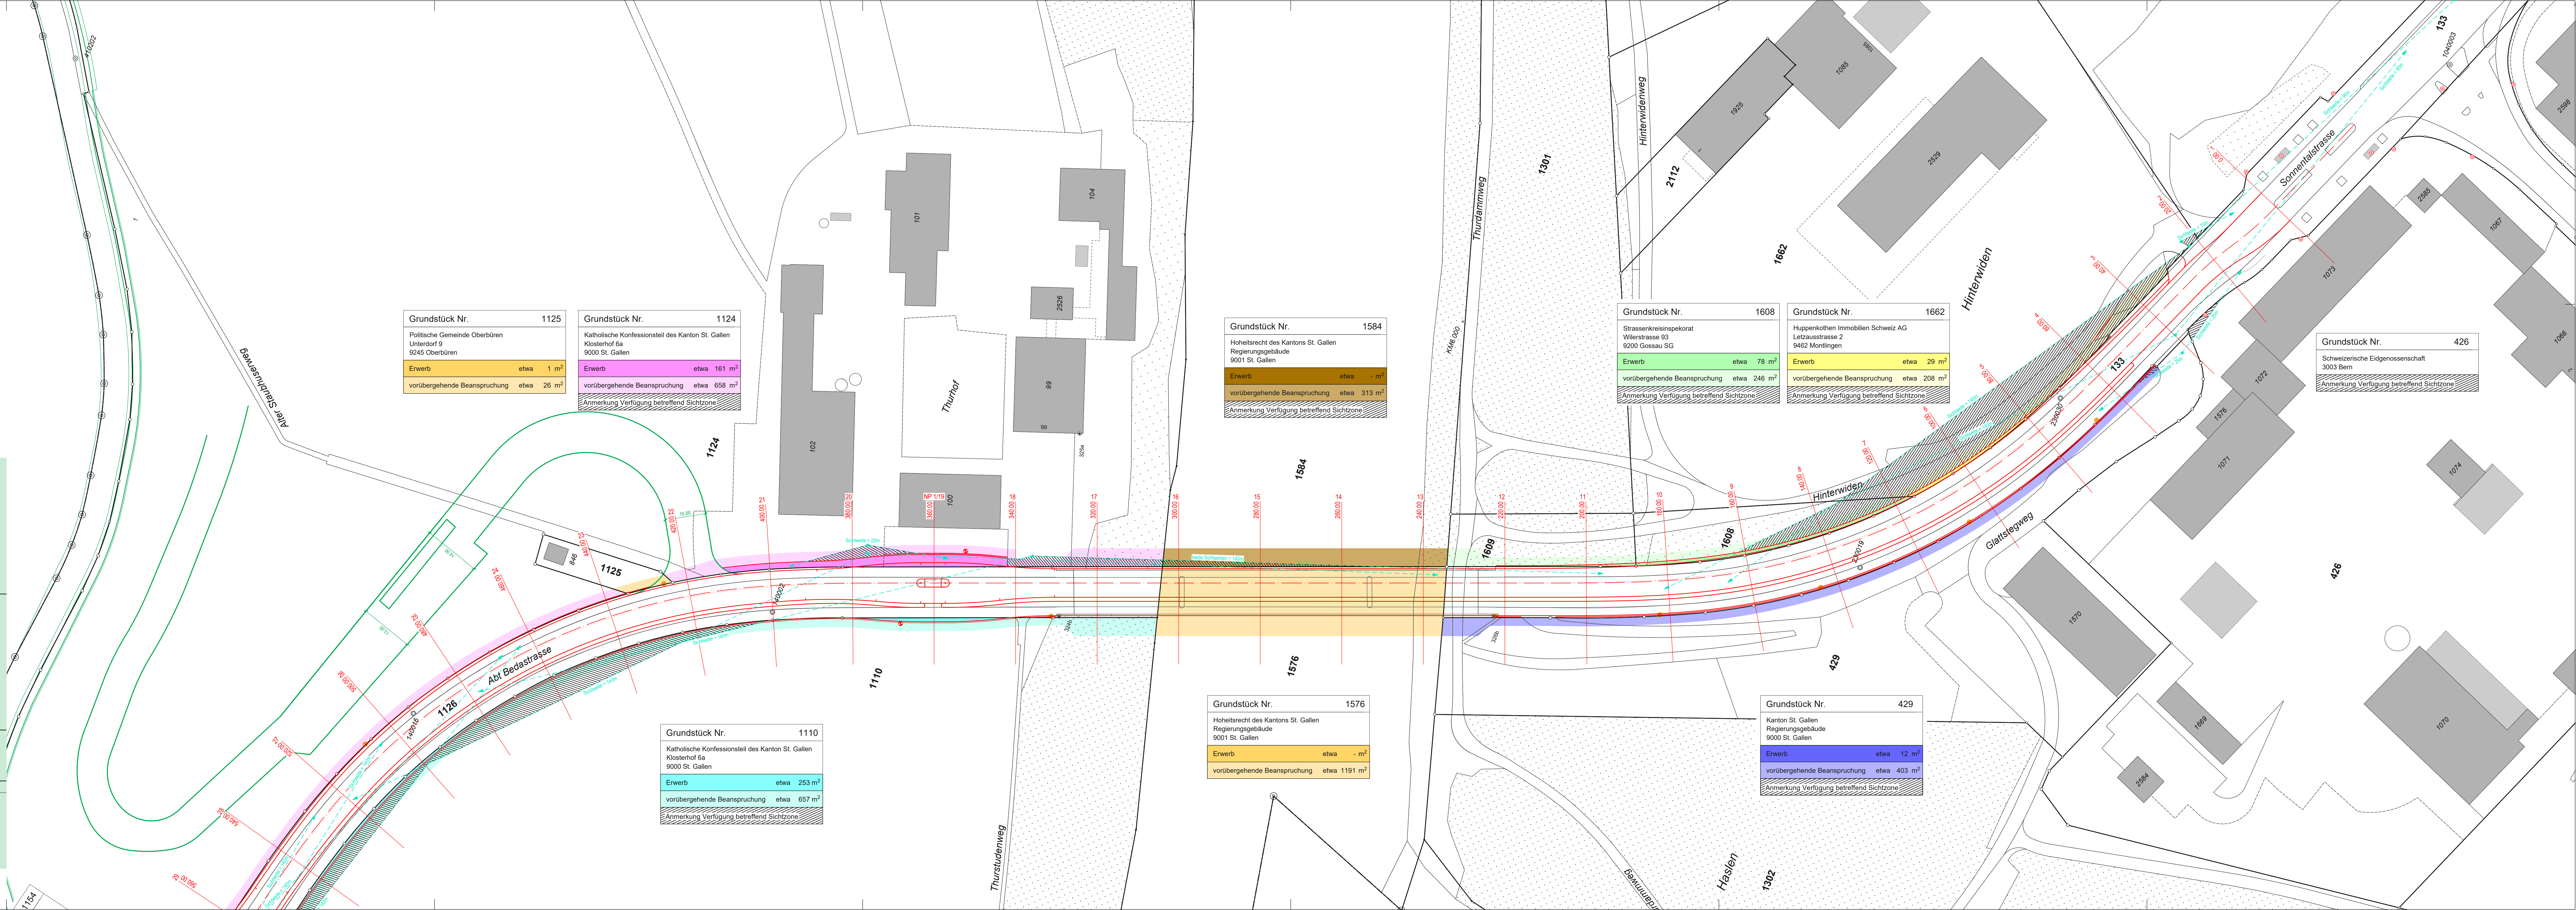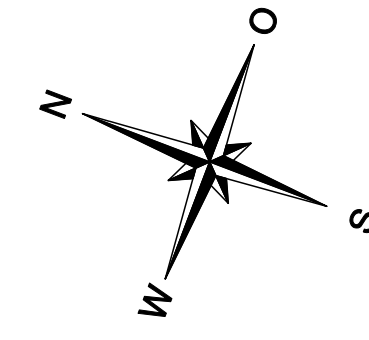

Grundstück Nr.	1125
Politische Gemeinde Oberbüren Unterdorf 9 9245 Oberbüren	
Erwerb	etwa 1 m <sup>2</sup>
vorübergehende Beanspruchung	etwa 26 m <sup>2</sup>

Grundstück Nr.	1124
Katholische Konfessionsteil des Kantons St. Gallen Klosterhof 6a 9000 St. Gallen	
Erwerb	etwa 161 m <sup>2</sup>
vorübergehende Beanspruchung	etwa 658 m <sup>2</sup>
Anmerkung Verfügung betreffend Sichtzone	

Grundstück Nr.	1584
Hoheitsrecht des Kantons St. Gallen Regierungsgebäude 9001 St. Gallen	
Erwerb	etwa - m <sup>2</sup>
vorübergehende Beanspruchung	etwa 313 m <sup>2</sup>
Anmerkung Verfügung betreffend Sichtzone	

Grundstück Nr.	1608
Strassenkreiselinspektorat Wilerstrasse 93 9200 Gossau SG	
Erwerb	etwa 78 m <sup>2</sup>
vorübergehende Beanspruchung	etwa 246 m <sup>2</sup>
Anmerkung Verfügung betreffend Sichtzone	

Grundstück Nr.	1662
Huppenkochen Immobilien Schweiz AG Letzaustrasse 2 9462 Montlingen	
Erwerb	etwa 29 m <sup>2</sup>
vorübergehende Beanspruchung	etwa 208 m <sup>2</sup>
Anmerkung Verfügung betreffend Sichtzone	

Grundstück Nr.	426
Schweizerische Eidgenossenschaft 3003 Bern	
Anmerkung Verfügung betreffend Sichtzone	

Grundstück Nr.	1110
Katholische Konfessionsteil des Kantons St. Gallen Klosterhof 6a 9000 St. Gallen	
Erwerb	etwa 253 m <sup>2</sup>
vorübergehende Beanspruchung	etwa 657 m <sup>2</sup>
Anmerkung Verfügung betreffend Sichtzone	

Grundstück Nr.	1576
Hoheitsrecht des Kantons St. Gallen Regierungsgebäude 9001 St. Gallen	
Erwerb	etwa - m <sup>2</sup>
vorübergehende Beanspruchung	etwa 1191 m <sup>2</sup>

Grundstück Nr.	429
Kanton St. Gallen Regierungsgebäude 9000 St. Gallen	
Erwerb	etwa 12 m <sup>2</sup>
vorübergehende Beanspruchung	etwa 403 m <sup>2</sup>
Anmerkung Verfügung betreffend Sichtzone	