


Legende:

Bestand:

- Fahrbahn
- Gehweg
- Steinrabatte
- Rabatte
- Hecke
- Mauer
- Beleuchtung
- Hydrant
- Strassenablauf SA
- Hofsammlier HS
- Kontrollschacht KS
- Baum bestehend
- Baum roden
- Markierung bestehend
- Demarkierung

Projekt:

- Fahrbahn Ersatz Deckbelag
- Fahrbahn Belagerersatz
- Fahrbahn Vollausbau
- Gehweg Ersatz Deckbelag
- Gehweg Belagerersatz
- Gehweg Vollausbau
- Belagsanpassung
- Pflasterung gebunden
- flächige Markierung
- Rabatte
- Steinrabatte
- Abbruch
- Markierung
- Drittprojekt
- Kandelaber
- Strassenablauf SA
- Kontrollschacht KS
- Baum

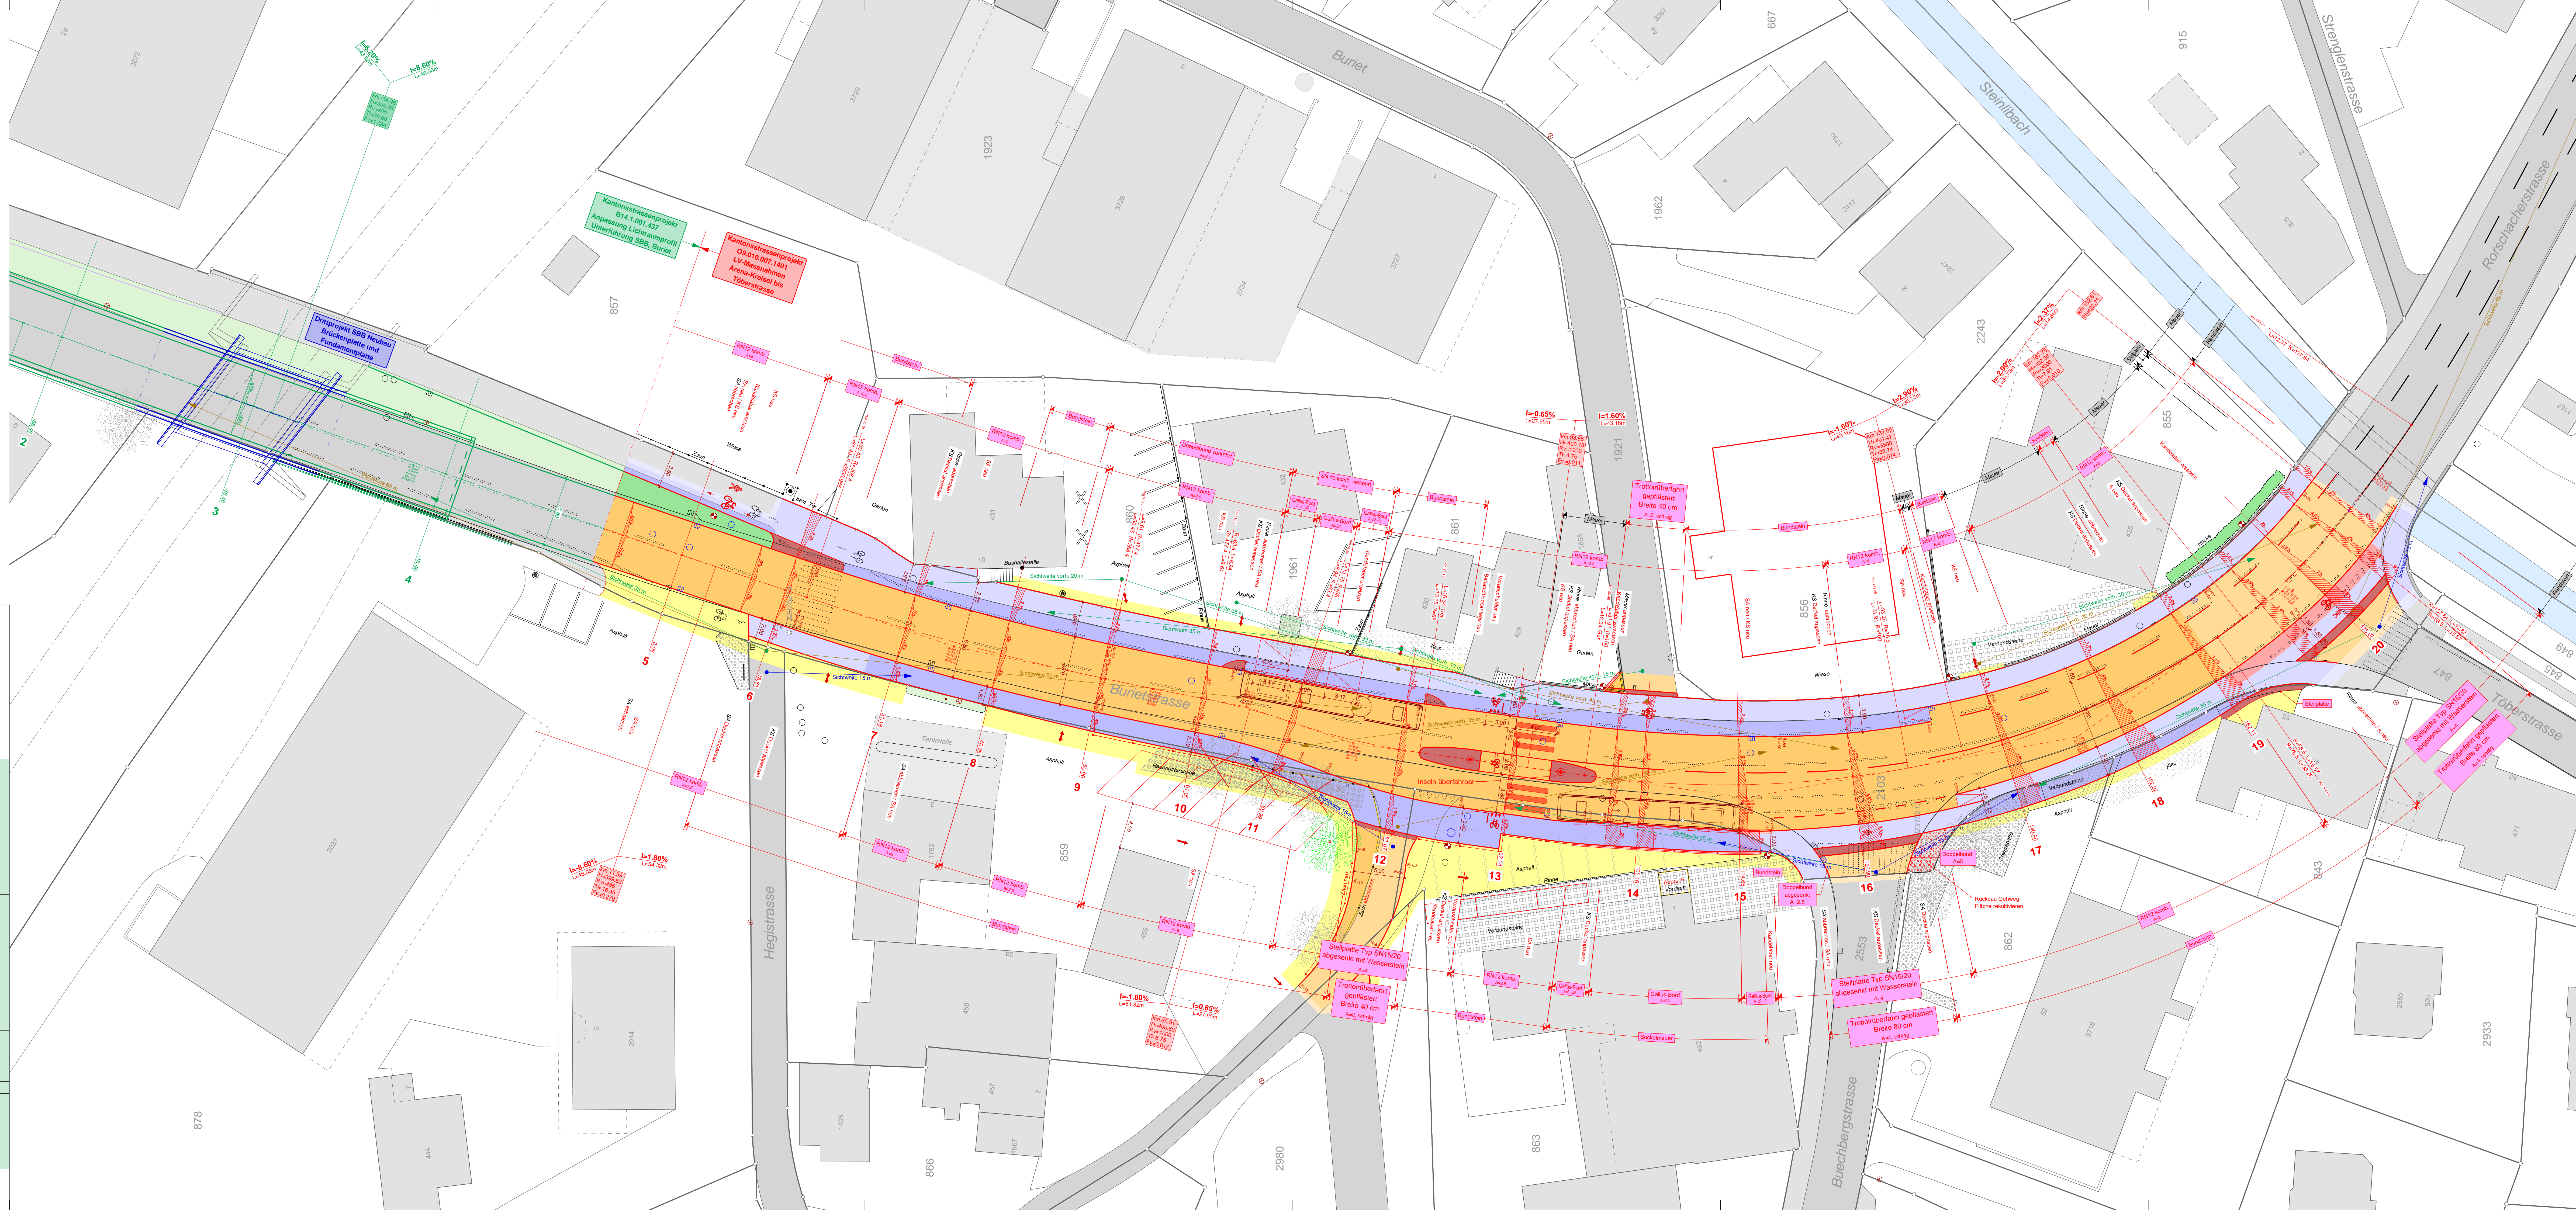

Kanton St.Gallen
 Bau- und Umweltsdepartement
Tiefbauamt

04

Kantonsstrasse Nr. 1
 RMS-Kilometer 18.522 - 18.941
 Gemeinde Thal
 Bauobjekt LV-Massnahmen Arena-Kreisel bis Toberstrasse
 Plan, Massstab Situation 1:200

Projektfassser Wälli AG Ingenieure Heiligkreuzstrasse 5 9008 St.Gallen	Genehmigungsvermerke vom TBA freigegeben
T. 058 100 90 05 www.waelli.ch st.gallen@waelli.ch	
3105-0329	
Plan 01.04 Projekt 09.010.007.1401 MvFGS 52.02.RF FinV -	Austerlegung für Format 60 x 147 cm Fläche 0.87 m ²
Vorstudie Bauprojekt Genehmigungs- / Auflageprojekt Ausarbeitung Ausführungsprojekt Dok. des ausgeführten Werks	Entwurf man Gezeichnet wme Geprüft man Datum 30.09.2023