




Badstrasse

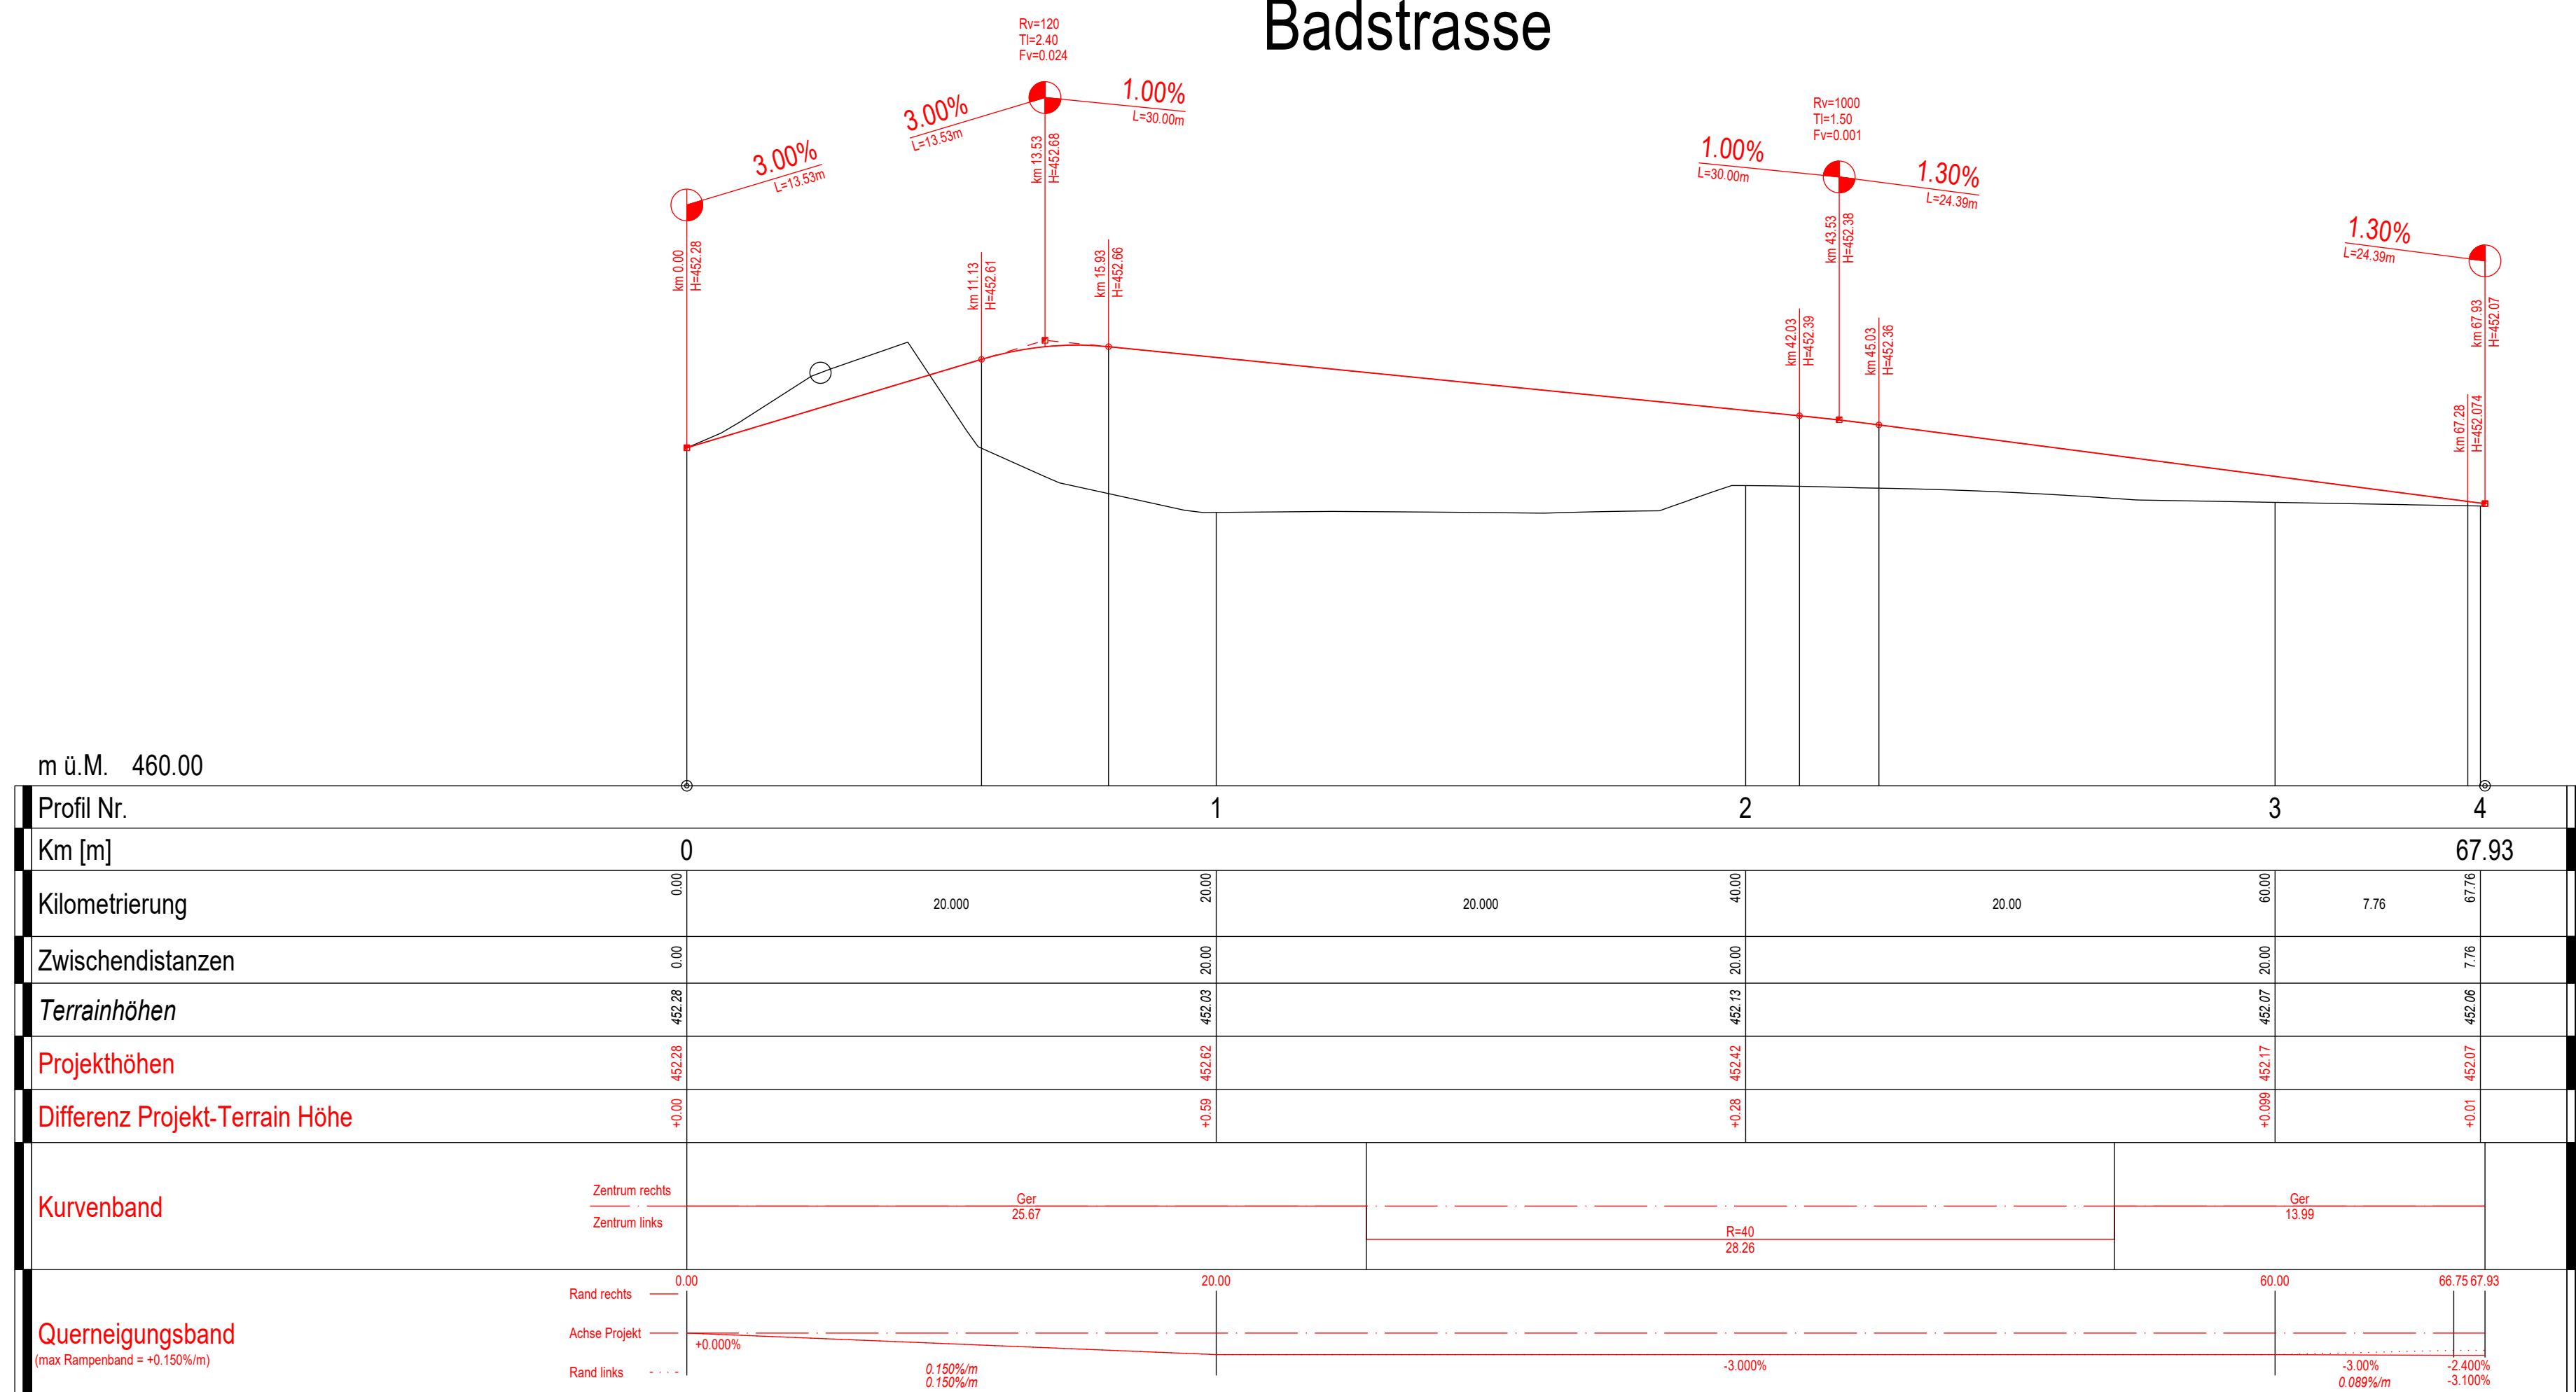

Ranser Rheinweg

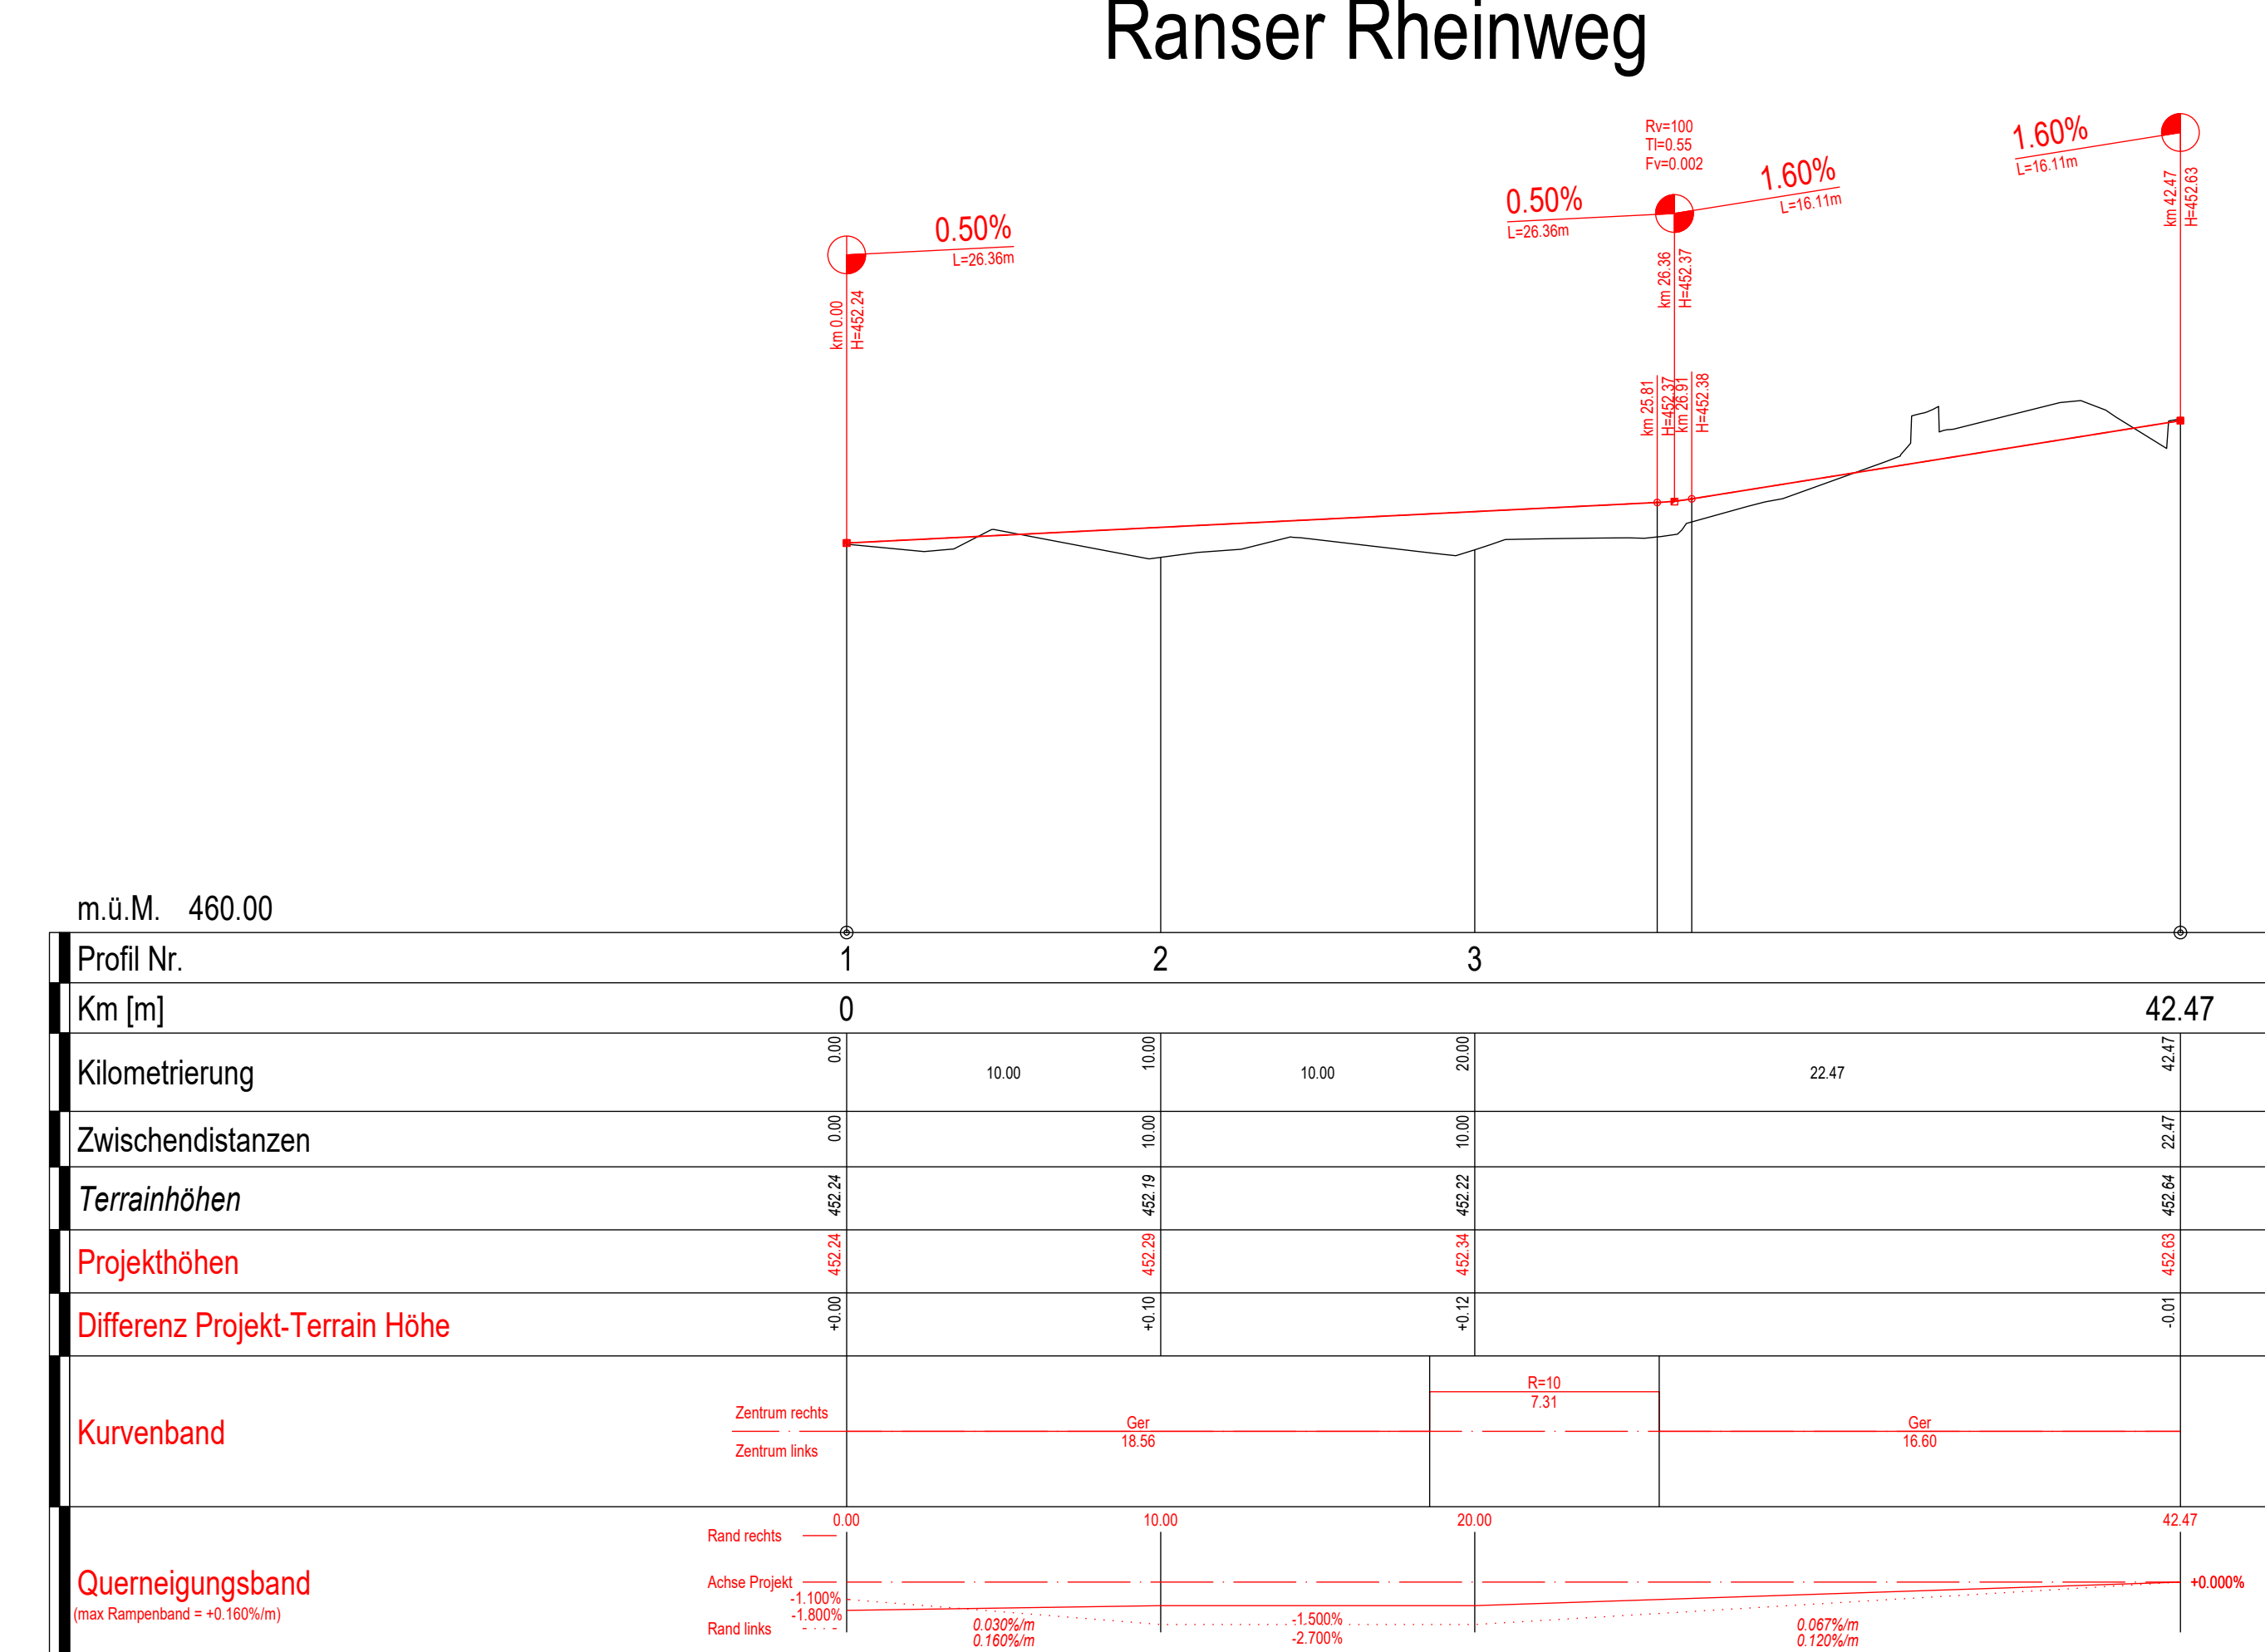

Kantonstrasse (Churerstrasse)

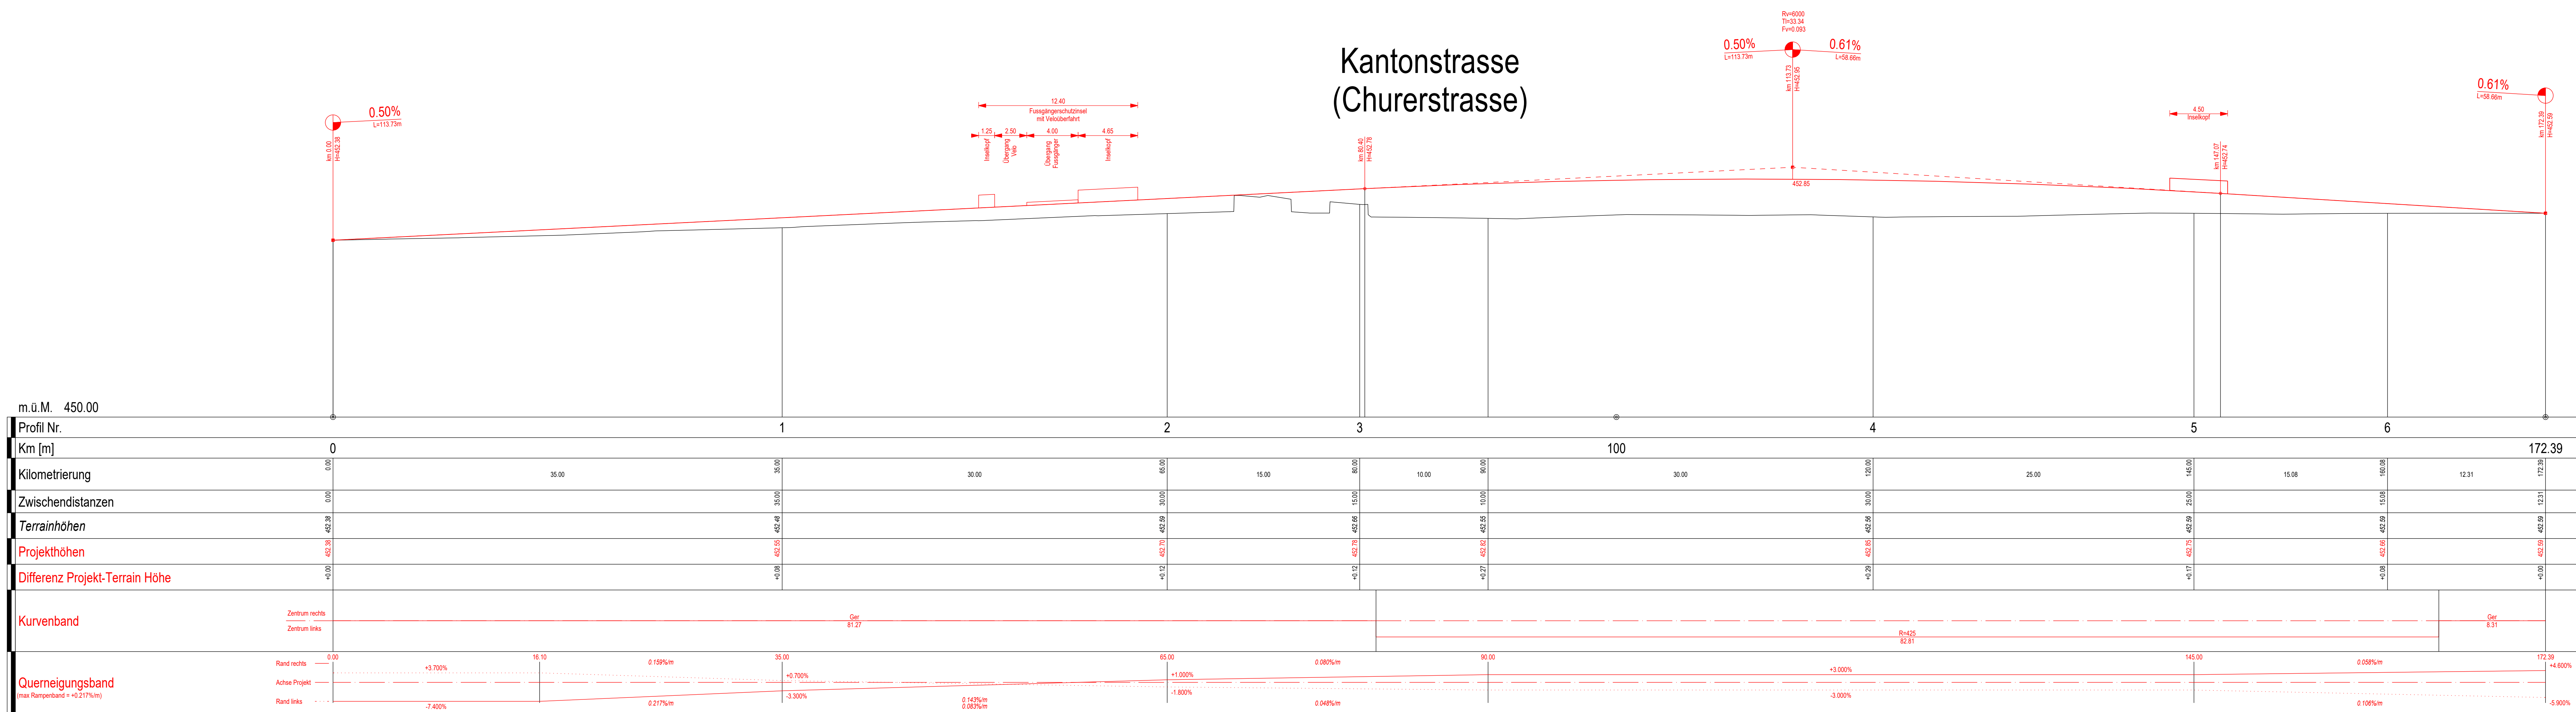

Kanton St.Gallen
 Bau- und Umweltsdepartement
 Tiefbauamt

Kantonstrasse Nr. 1
 RMS-Kilometer 69.206 - 69.308
 Gemeinde Sevelen
 Bauobjekt Anpassung Einlenker Zufahrtsstrasse Rans Nord
 Plan, Massstab Längenprofile 1:500/50

05

Projektverfasser	Genehmigungsvermerke	vom TBA freigegeben
Tiefbauamt Kanton St.Gallen Strassen- und Kunstbauten Lämmlisbrunnenstrasse 54 9001 St.Gallen		
T 058 229 30 57 www.tiefbau.sg.ch		
Plan 03.05 Projekt 832.2.001.531 MnFGS 20.51.F	Ausfertigung für	Format 60 x 135 cm Fläche 0.81 m ²
FinV	Entwurf AMa	Gezeichnet ARN
Vorstudie		Geprüft RuB
Vorprojekt		Datum 28.02.2024
Bauplan		
Genehmigungs- / Auflageprojekt		
Ausschreibung		
Ausführungsprojekt		
Dok. des ausgeführten Werks		