

**Legende Werkleitungen**

bestehend	neu	Mischabwasser
		Regenabwasser
		Gas
		Elektrizität
		Kommunikation
		Leitungsverlauf ungenau (Farbe nach Medium)

**Legende**

bestehend	abbruch	neu
Einlaufschacht		
Kontrollschacht		
Schieber		
Hydrant		
Kandelaber		

Die Lage der bestehenden Werkleitungen sind informativ.  
Die genaue Lage muss bei den entsprechenden Werken  
erhoben werden.

Kanton St.Gallen  
Bau- und Umweltsdepartement  
**Tiefbauamt**

Kantonsstrasse **Nr. 1**  
RMS-Kilometer **69.206 - 69.308**  
Gemeinde **Sevelen**

Baubjekt **Anpassung Einlenker Zufahrtsstrasse Rans Nord**


Plan, Massstab **Werkleitungs- und Entwässerungsplan 1:200**

Projektverfasser  
Tiefbauamt Kanton St.Gallen  
Strassen- und Kunstbauten  
Lämmlisbrunnenstrasse 54  
9001 St.Gallen  
T 058 229 30 57  
www.tiefbau.sg.ch

Genehmigungsvermerke  
vom TBA freigegeben

Plan	03.09	Ausfertigung für	Format	60 x 126 cm
Projekt	832.2.001.531		Fläche	0.76 m <sup>2</sup>
MuFCS	20.51.F			
FinV				
Vorstudie		Entwurf	Gezeichnet	Geprüft
Vorprojekt		AMa	ArN	RuB
Bauprojekt				Datum
				28.02.2024

**Genehmigungs- / Auflageprojekt**  
Ausschreibung  
Ausführungsprojekt  
Dok. des ausgeführten Werks

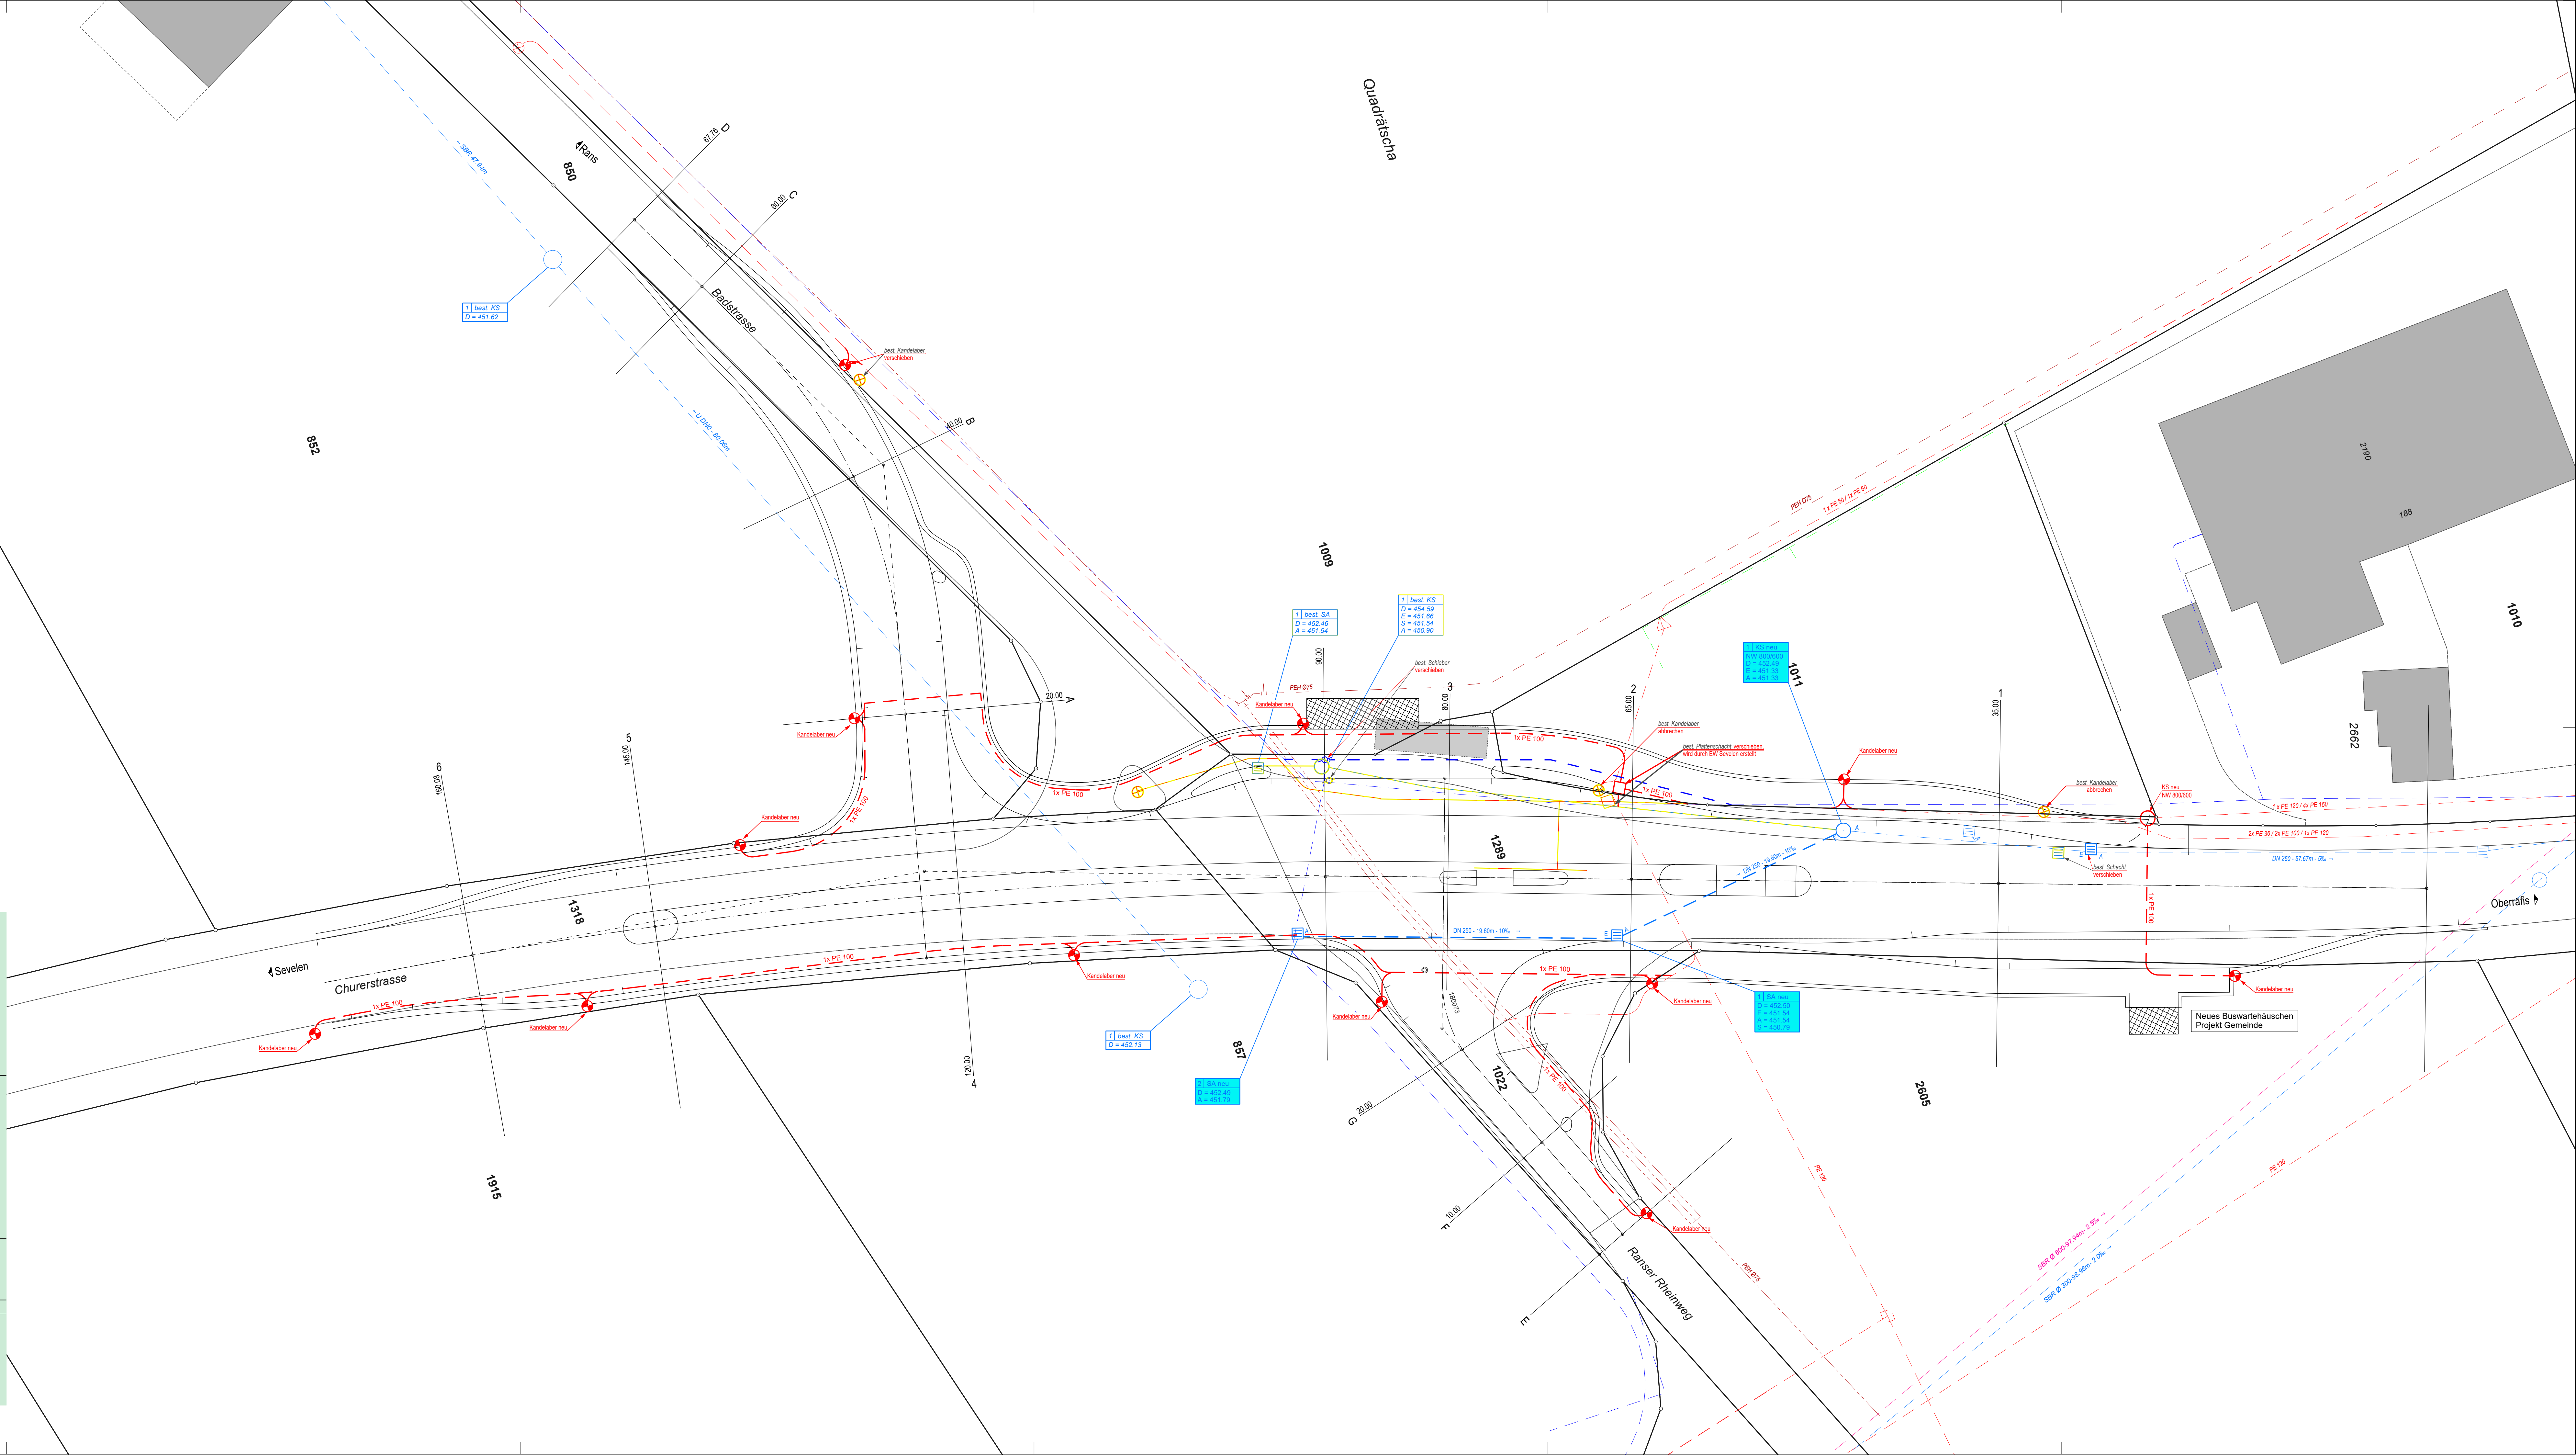

**09**

Neues Buswartehäuschen  
Projekt Gemeinde